

Kaiser Wilhelm-Bibliothek in Posen Erbaut 1898-1902.




XXV F. 14.

Lageplan.


Erklärung der Bezeichnungen:

- Entwässerungsrohr
- Sicher-Drainage
- Revisionsöffnung
- Hydranten-H
- Wasserleitungsröhre
- Rücklaufventil
- Kopfsteinpflaster
- Trampelpflaster
- Gartenwege
- Rasenflächen

Der Baugrund besteht aus grauer fester Lehle. Grundwasser ist in erreichbarer Tiefe nicht vorhanden. Dagegen tritt Seitenwasser auf, welches von Süden her auf der abfallenden Lössschicht herzufließt. Durch die Sicher-Drainage wird das Seitenwasser in die Kanalisation geleitet.

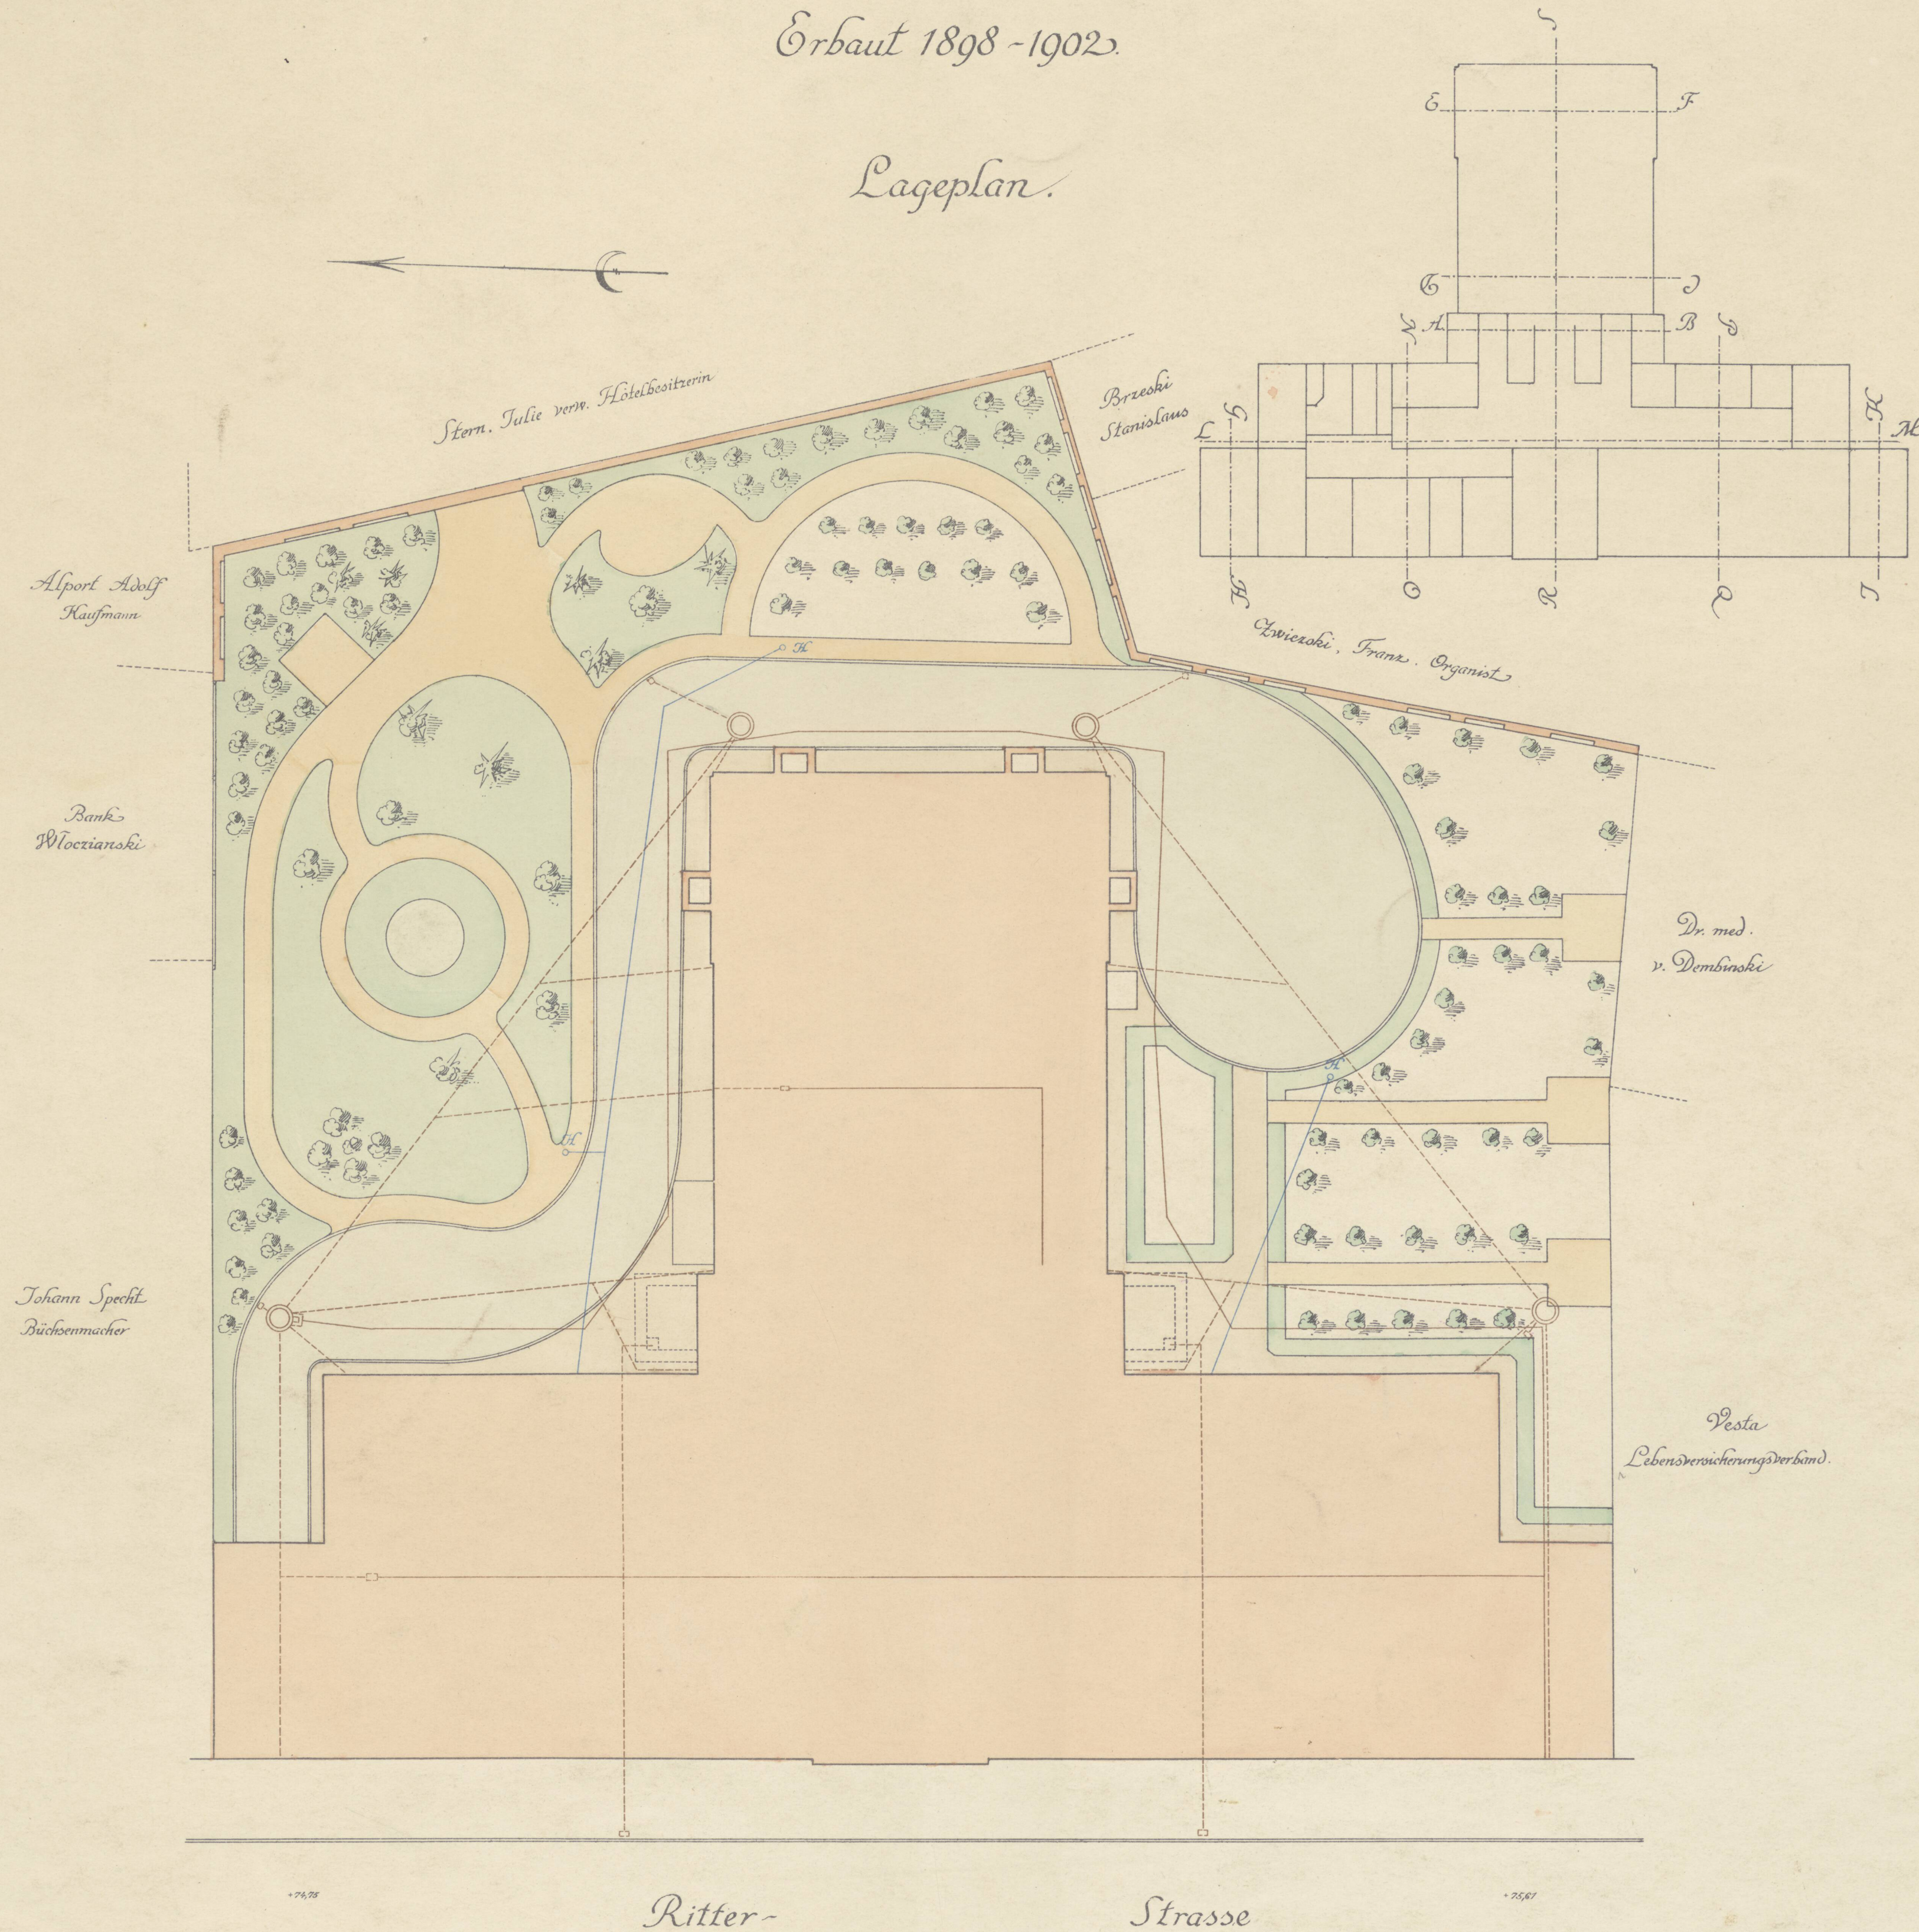

Maßstab 1:200.

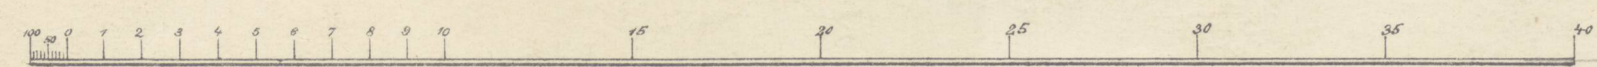

Posen, den 25. März 1903.
Der Landbauinspektor
gez. Zeidler

verte.

98-11
1961



1961


Kaiser Wilhelm-Bibliothek in Posen Erbaut 1898-1902.

Lageplan.

Erklärung der Bezeichnungen:

- Entwässerungsrohr
- Sicher-Drainage
- Revisionsöffnung
- Hydranten H
- Wasserleitungsrohr
- Rücklaufventil C
- Kopfsteinpflaster
- Trampelpflaster
- Gartenwege
- Rasenflächen

Der Baugrund besteht aus grauer feiner Löss. Grundwasser ist in erreichbarer Tiefe nicht vorhanden. Dagegen tritt Schichtenwasser auf, welches von Süden her auf der abfallenden Lössschicht hereinströmt. Durch die Sicher-Drainage wird das Schichtenwasser in die Kanalisation geleitet.

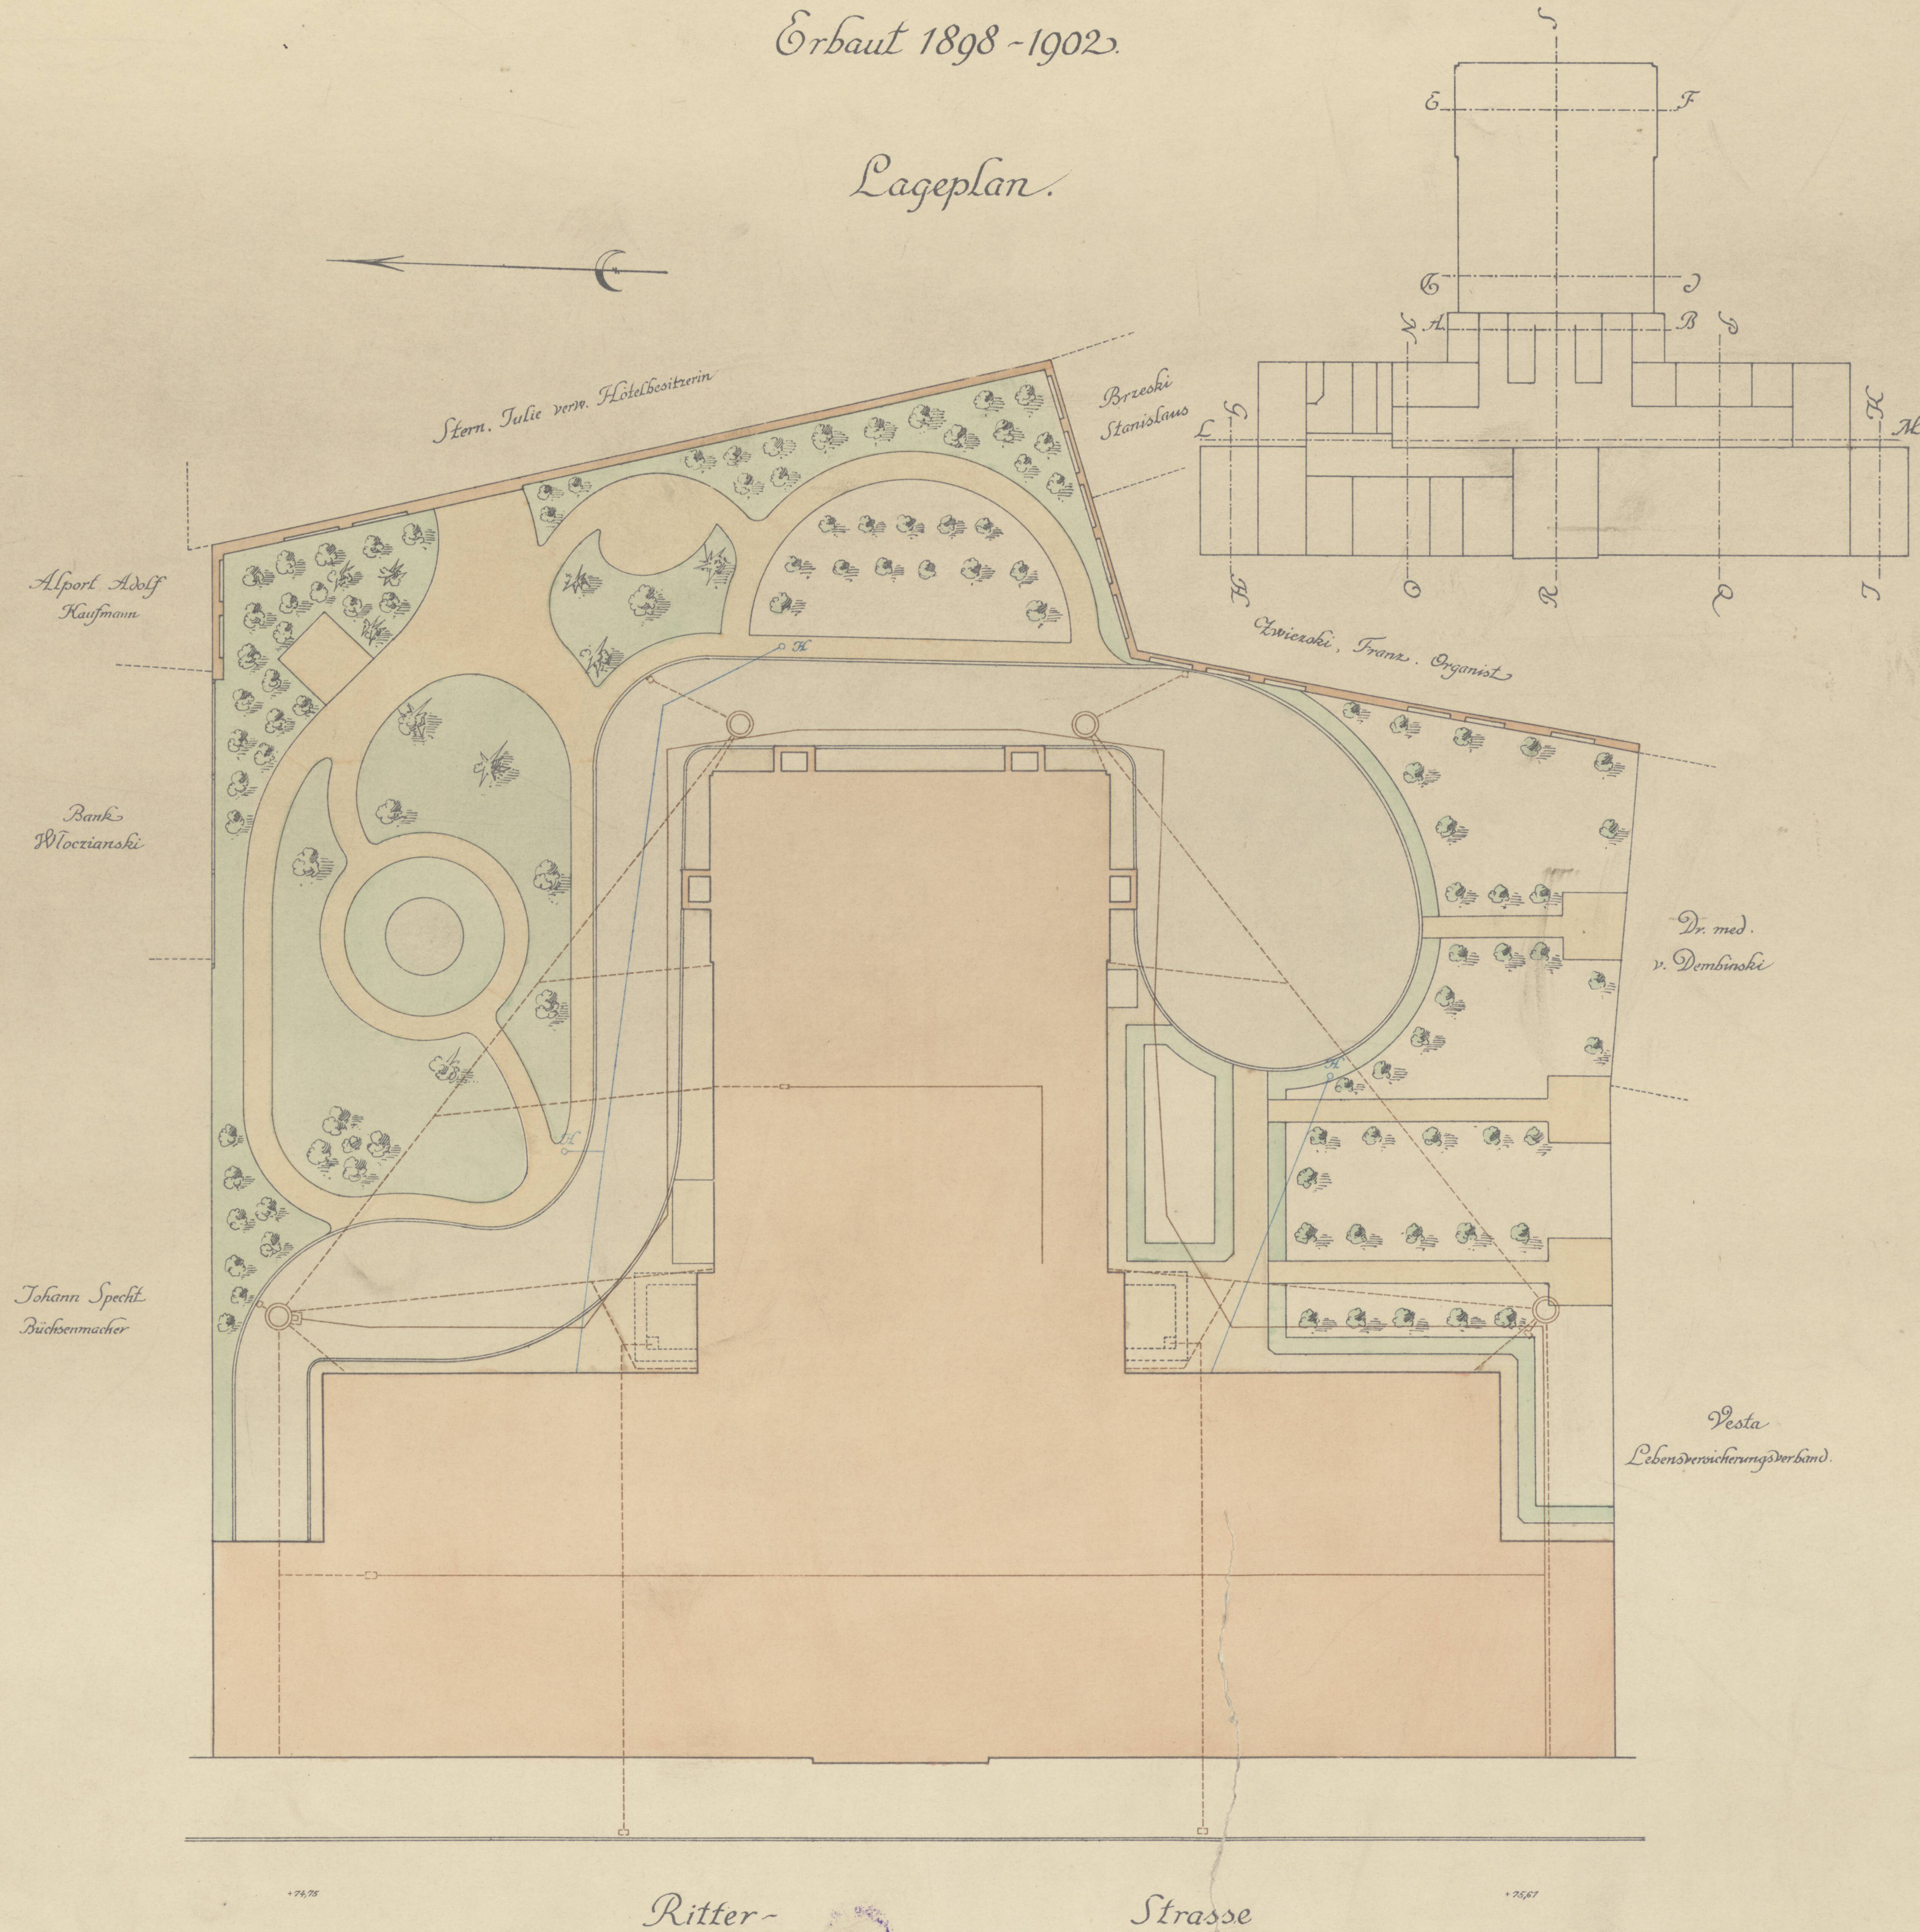

Maßstab 1:200.

Posen, den 25. März 1903.
Der Landbauinspektor
geod. Zeidler



598 70
599-11 1961
dublet

2630/1XII
d
(dublet) 2630


Kaiser Wilhelm-Bibliothek in Posen.

Erbaut 1898-1902.


Kellergeschoß.



XXV J. 14.

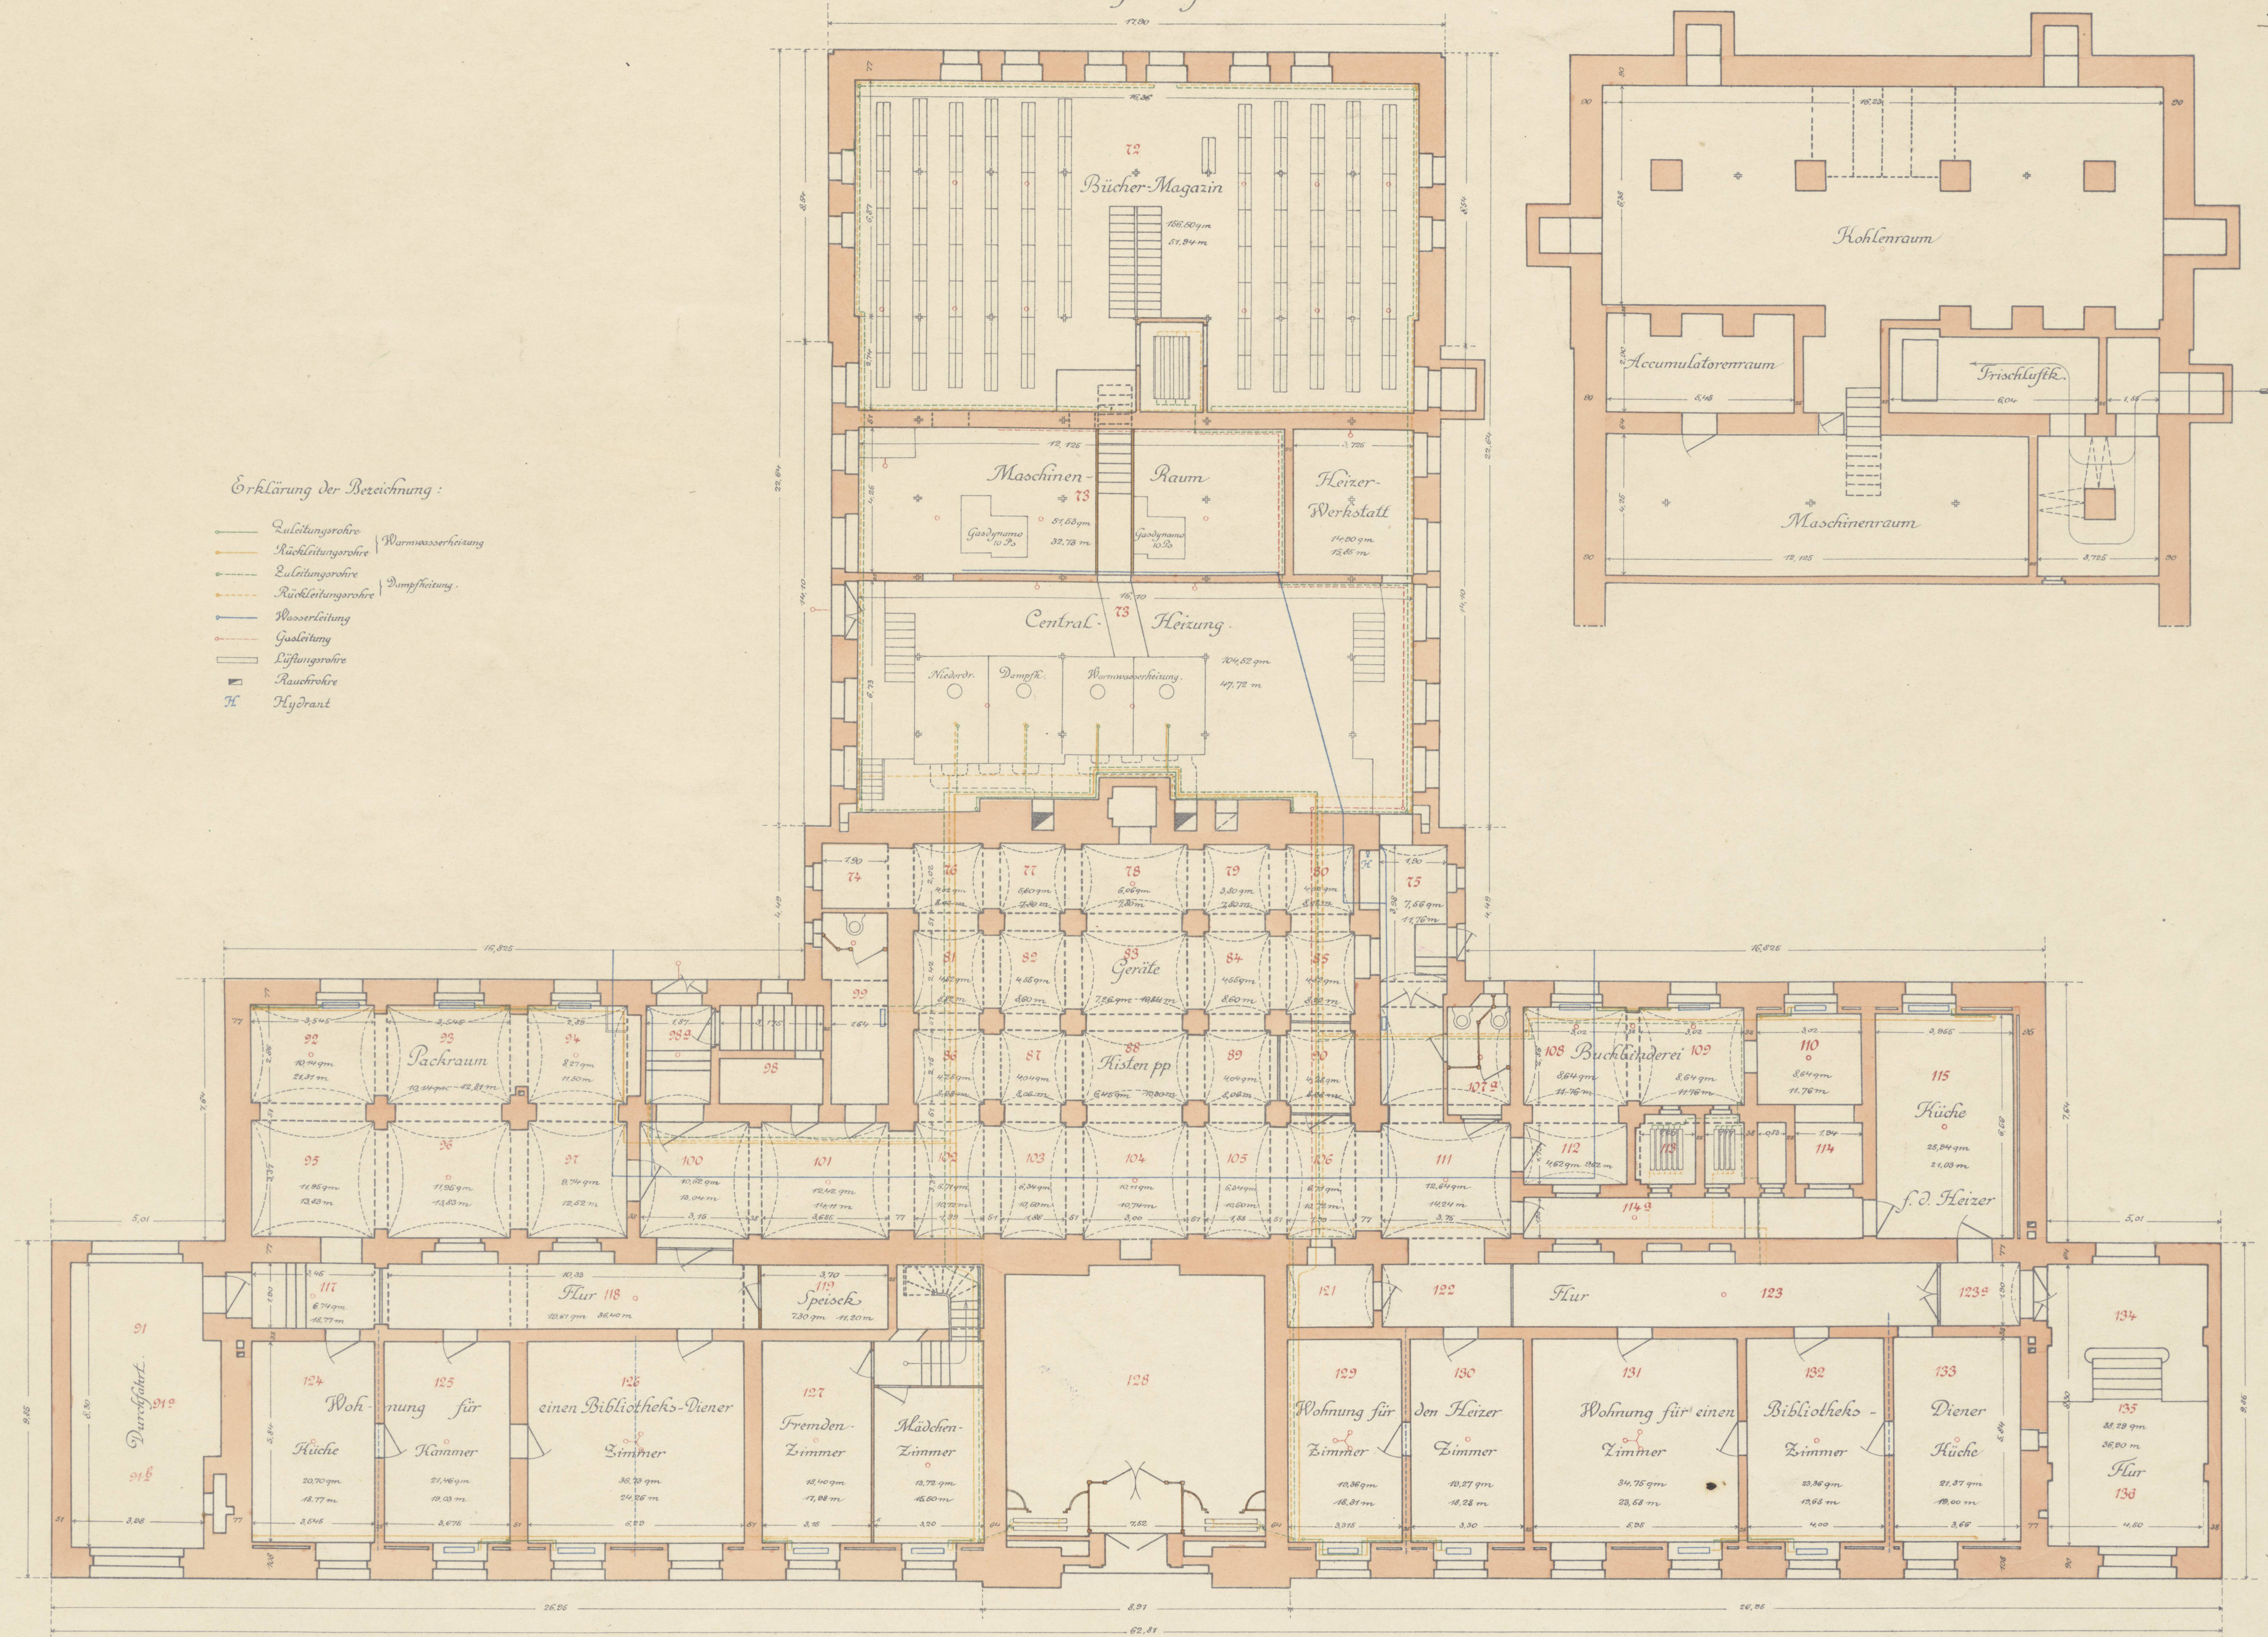

Maßstab 1:100.

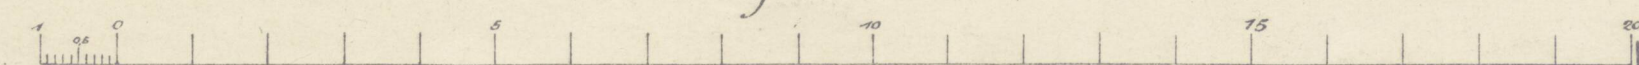

Posen, den 25 März 1903
Der Landbauinspektor
gez. Weidner

186
2634
2011

947a
syg. 11 X96 2



(drugi egzemplar 1


Kaiser Wilhelm-Bibliothek in Posen.

Erbaut 1898-1902.




XXV J. 14.

Kellergeschoß.

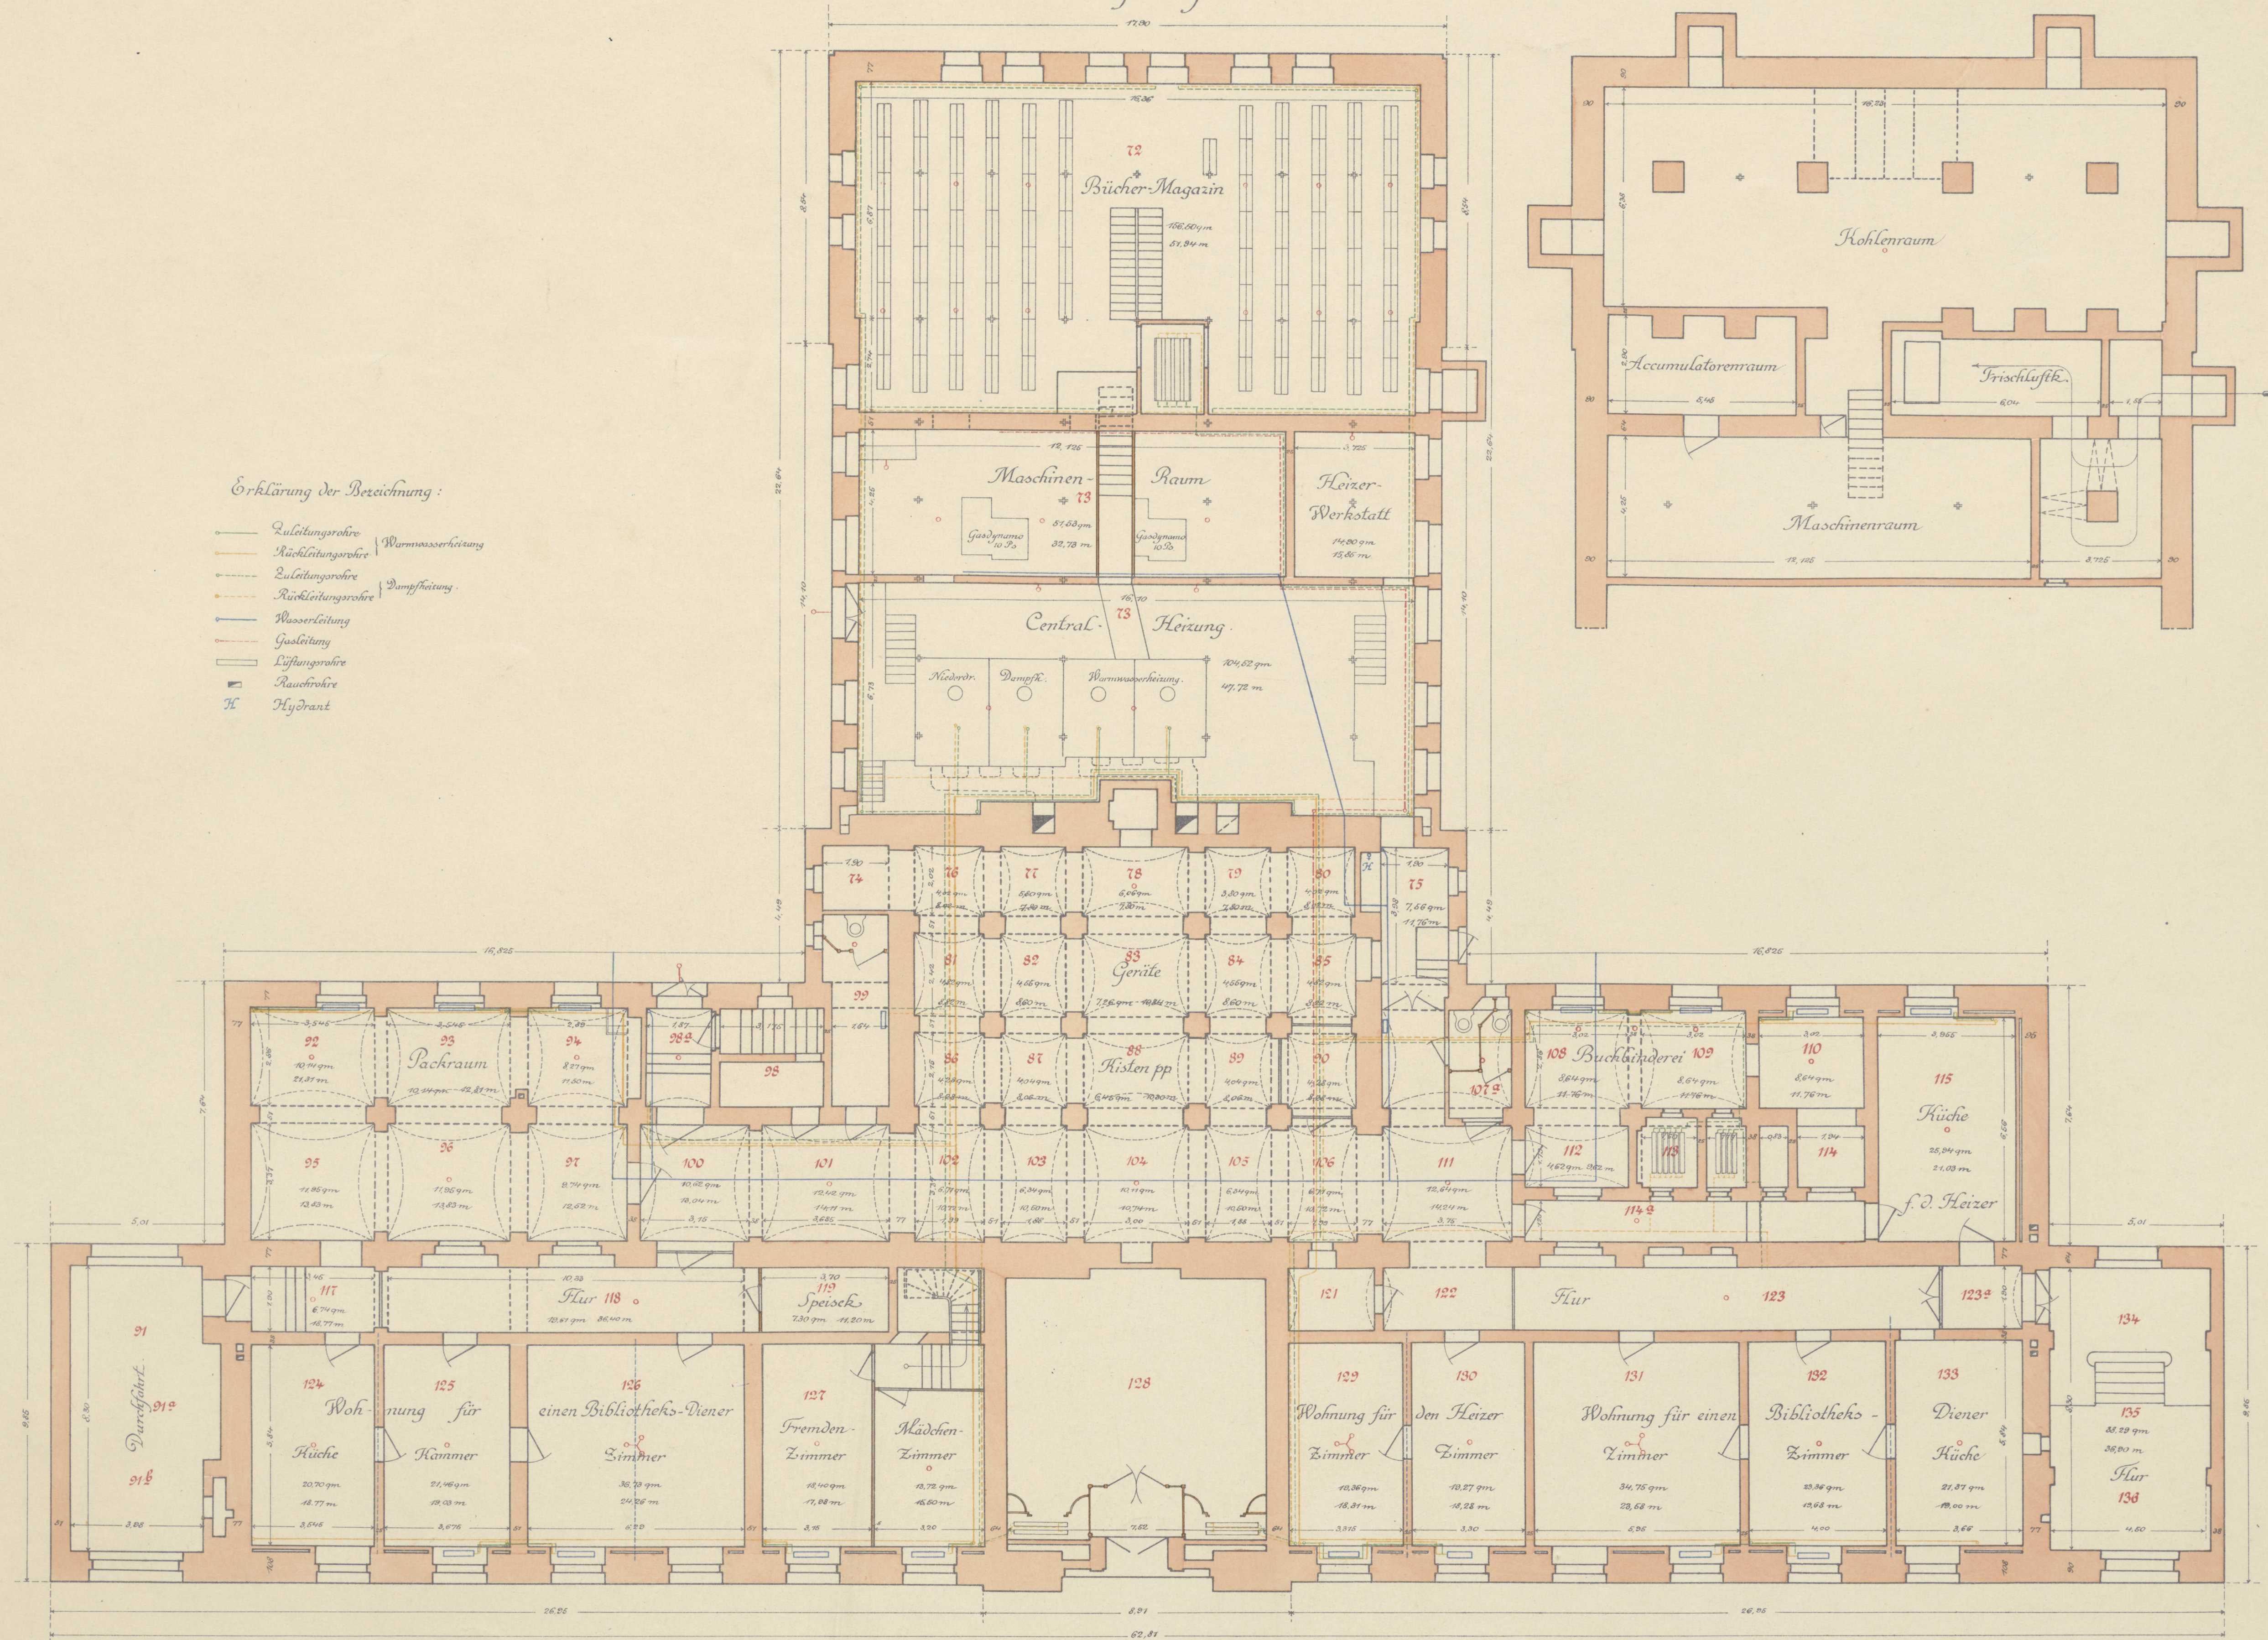

Maßstab 1:100.

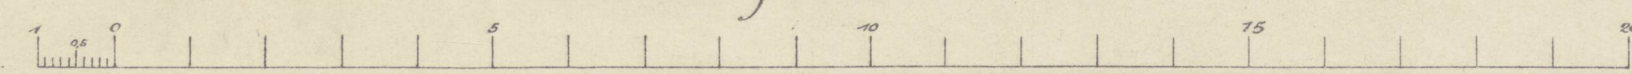

Posen, den 25 März 1903
Der Landbauinspektor
gez. Drieder



399/19
1962 M.M

Kaiser Wilhelm-Bibliothek in Posen.

Erbaut 1898 ~ 1902.


Kellergeschoß.



XXV J. 14.

Erklärung der Bezeichnung:

- Zuleitungsrohre
- Rückleitungsrohre
- Zuleitungsrohre
- Rückleitungsrohre
- Wasserleitung
- Gasleitung
- Lüftungsrohre
- Rauchrohre
- Hydrant

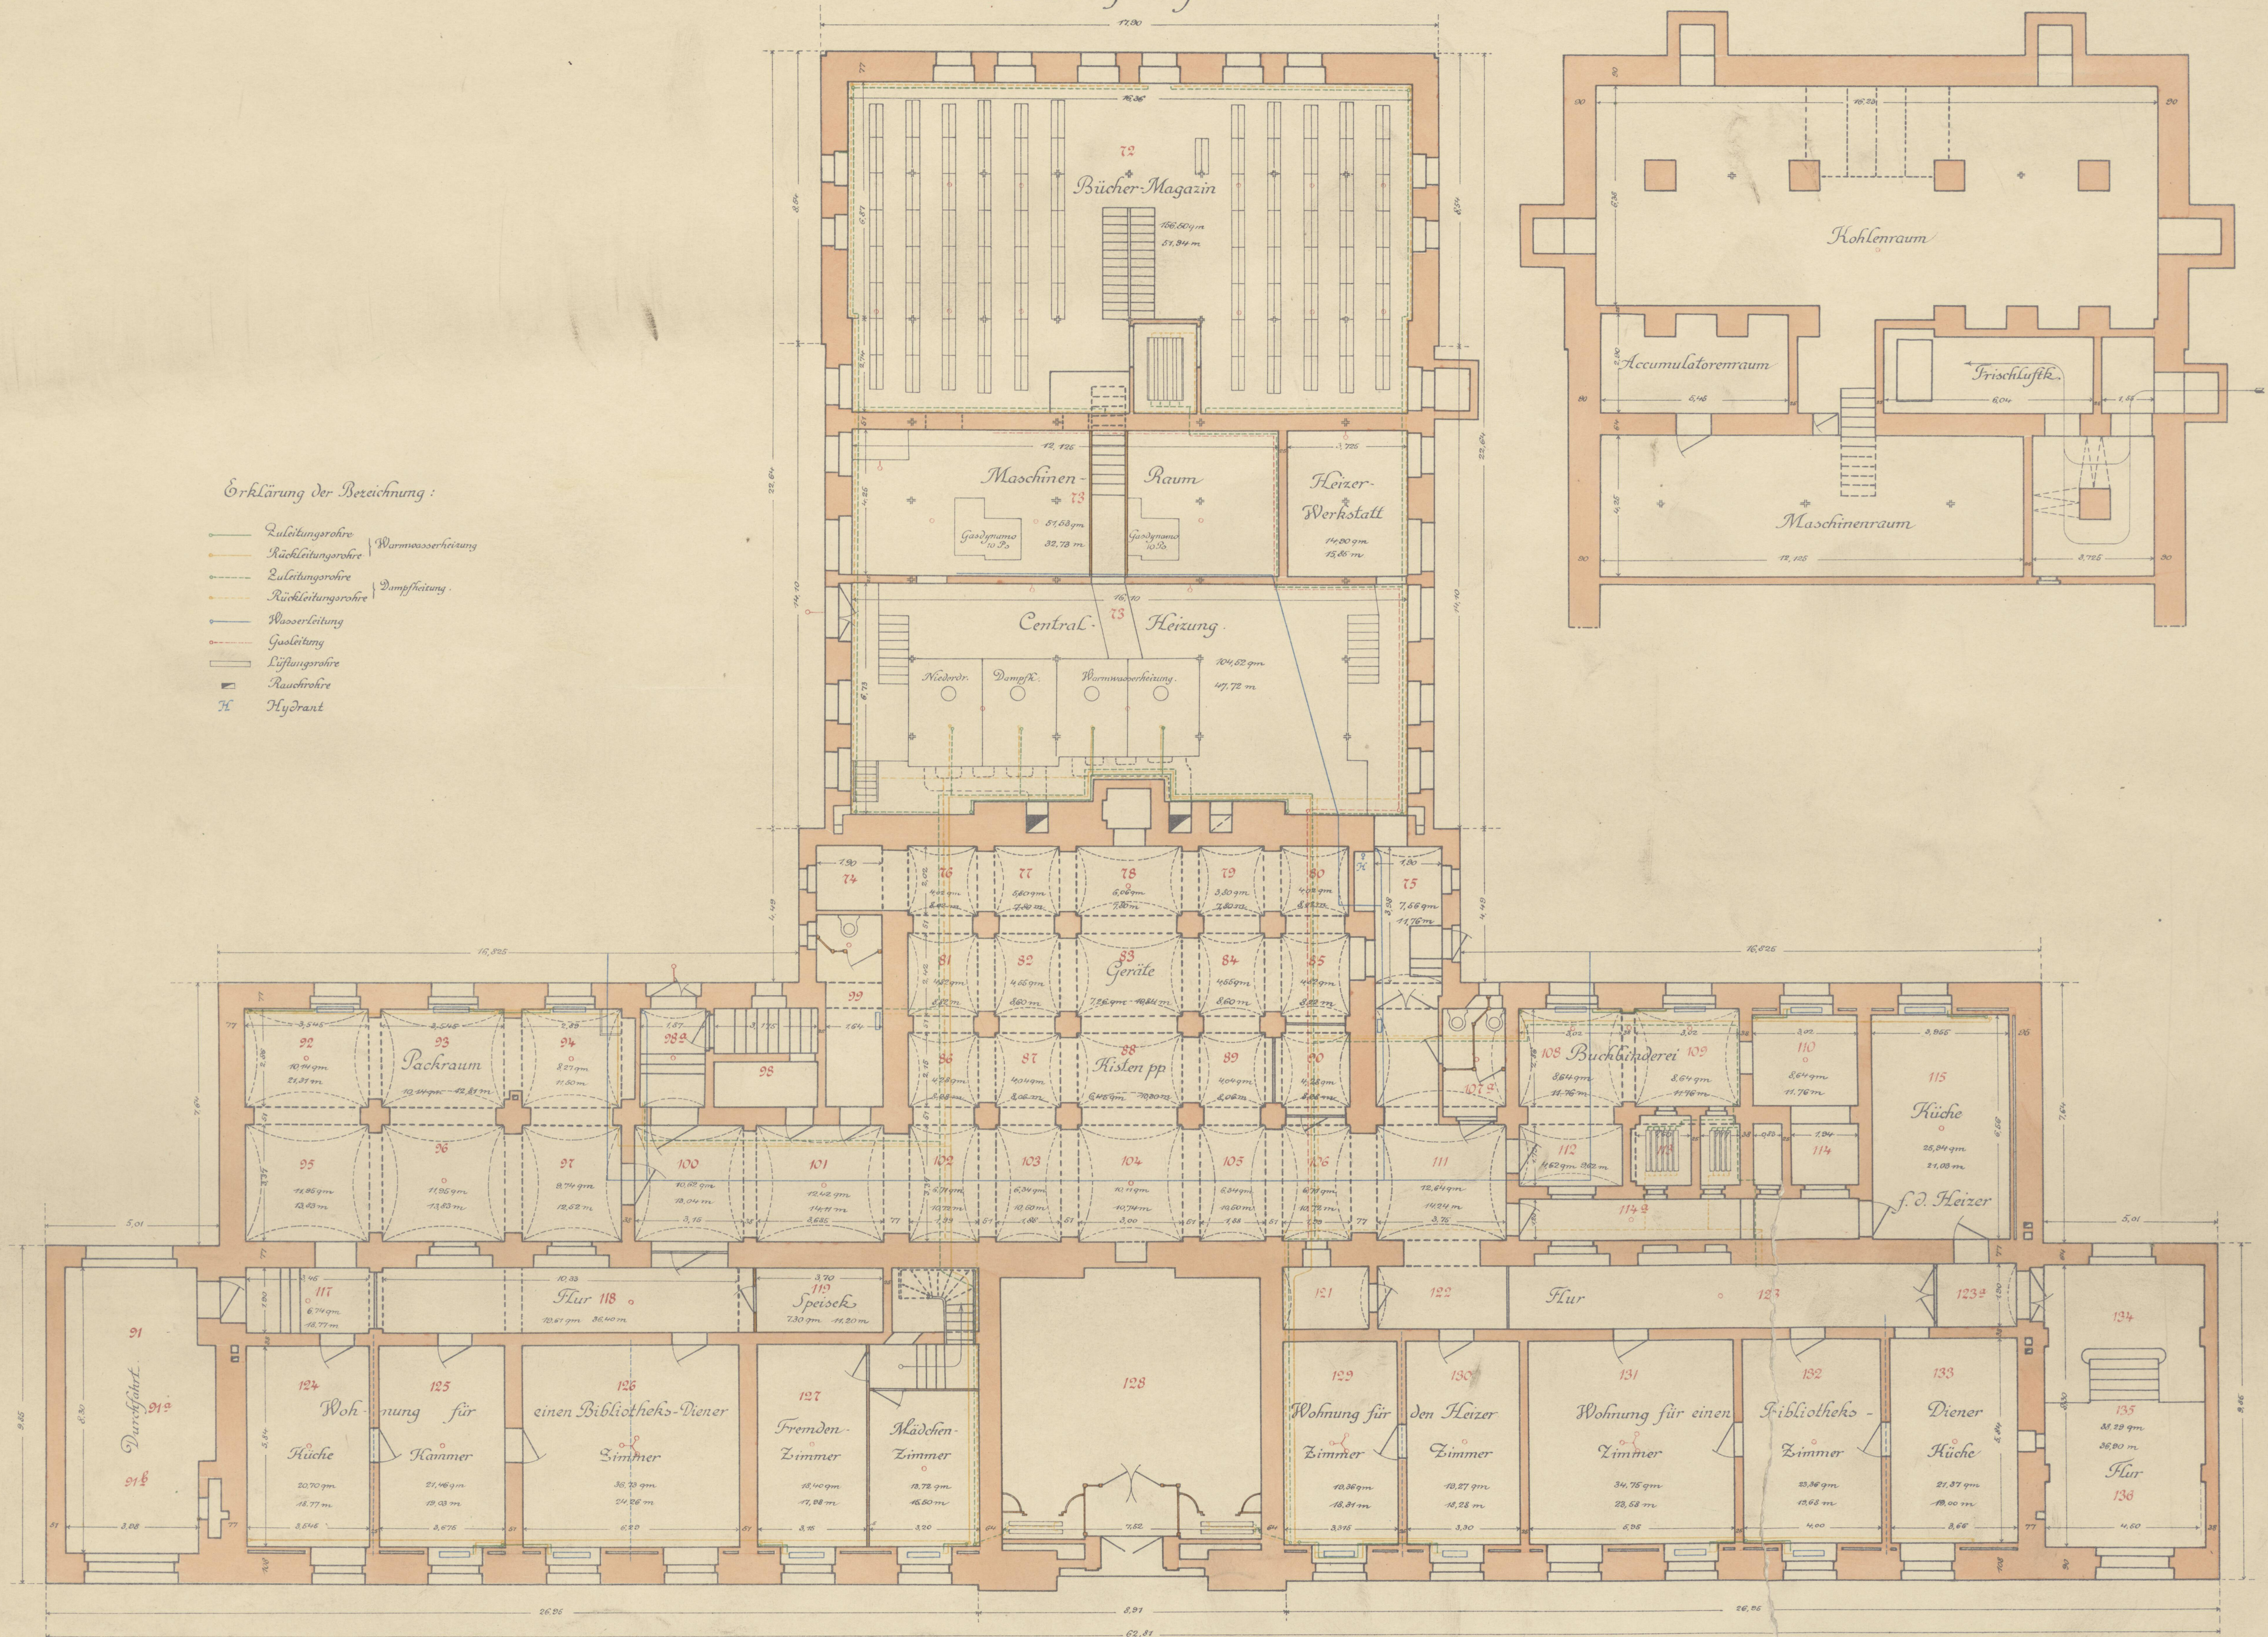

Maßstab 1:100.

Posen, den 25 März 1903
Der Landbaupraktiker
gez. Zeidler

98/10
1962
S.M. (toreci egeuplan)

Kaiser Wilhelm-Bibliothek in Posen.

Erbaut 1898-1902.


Erdbgeschoss.



XXV J. 14.

Erklärung der Bezeichnung:

- Zulieferungsrohr
- Rückleitungsrohr
- Zulieferungsrohr
- Rückleitungsrohr
- Wasserleitung
- Gasleitung
- Elektrische Beleuchtung
- Frischluft-Kanal
- Lüftungsrohr
- Rauchrohr
- Hydrant

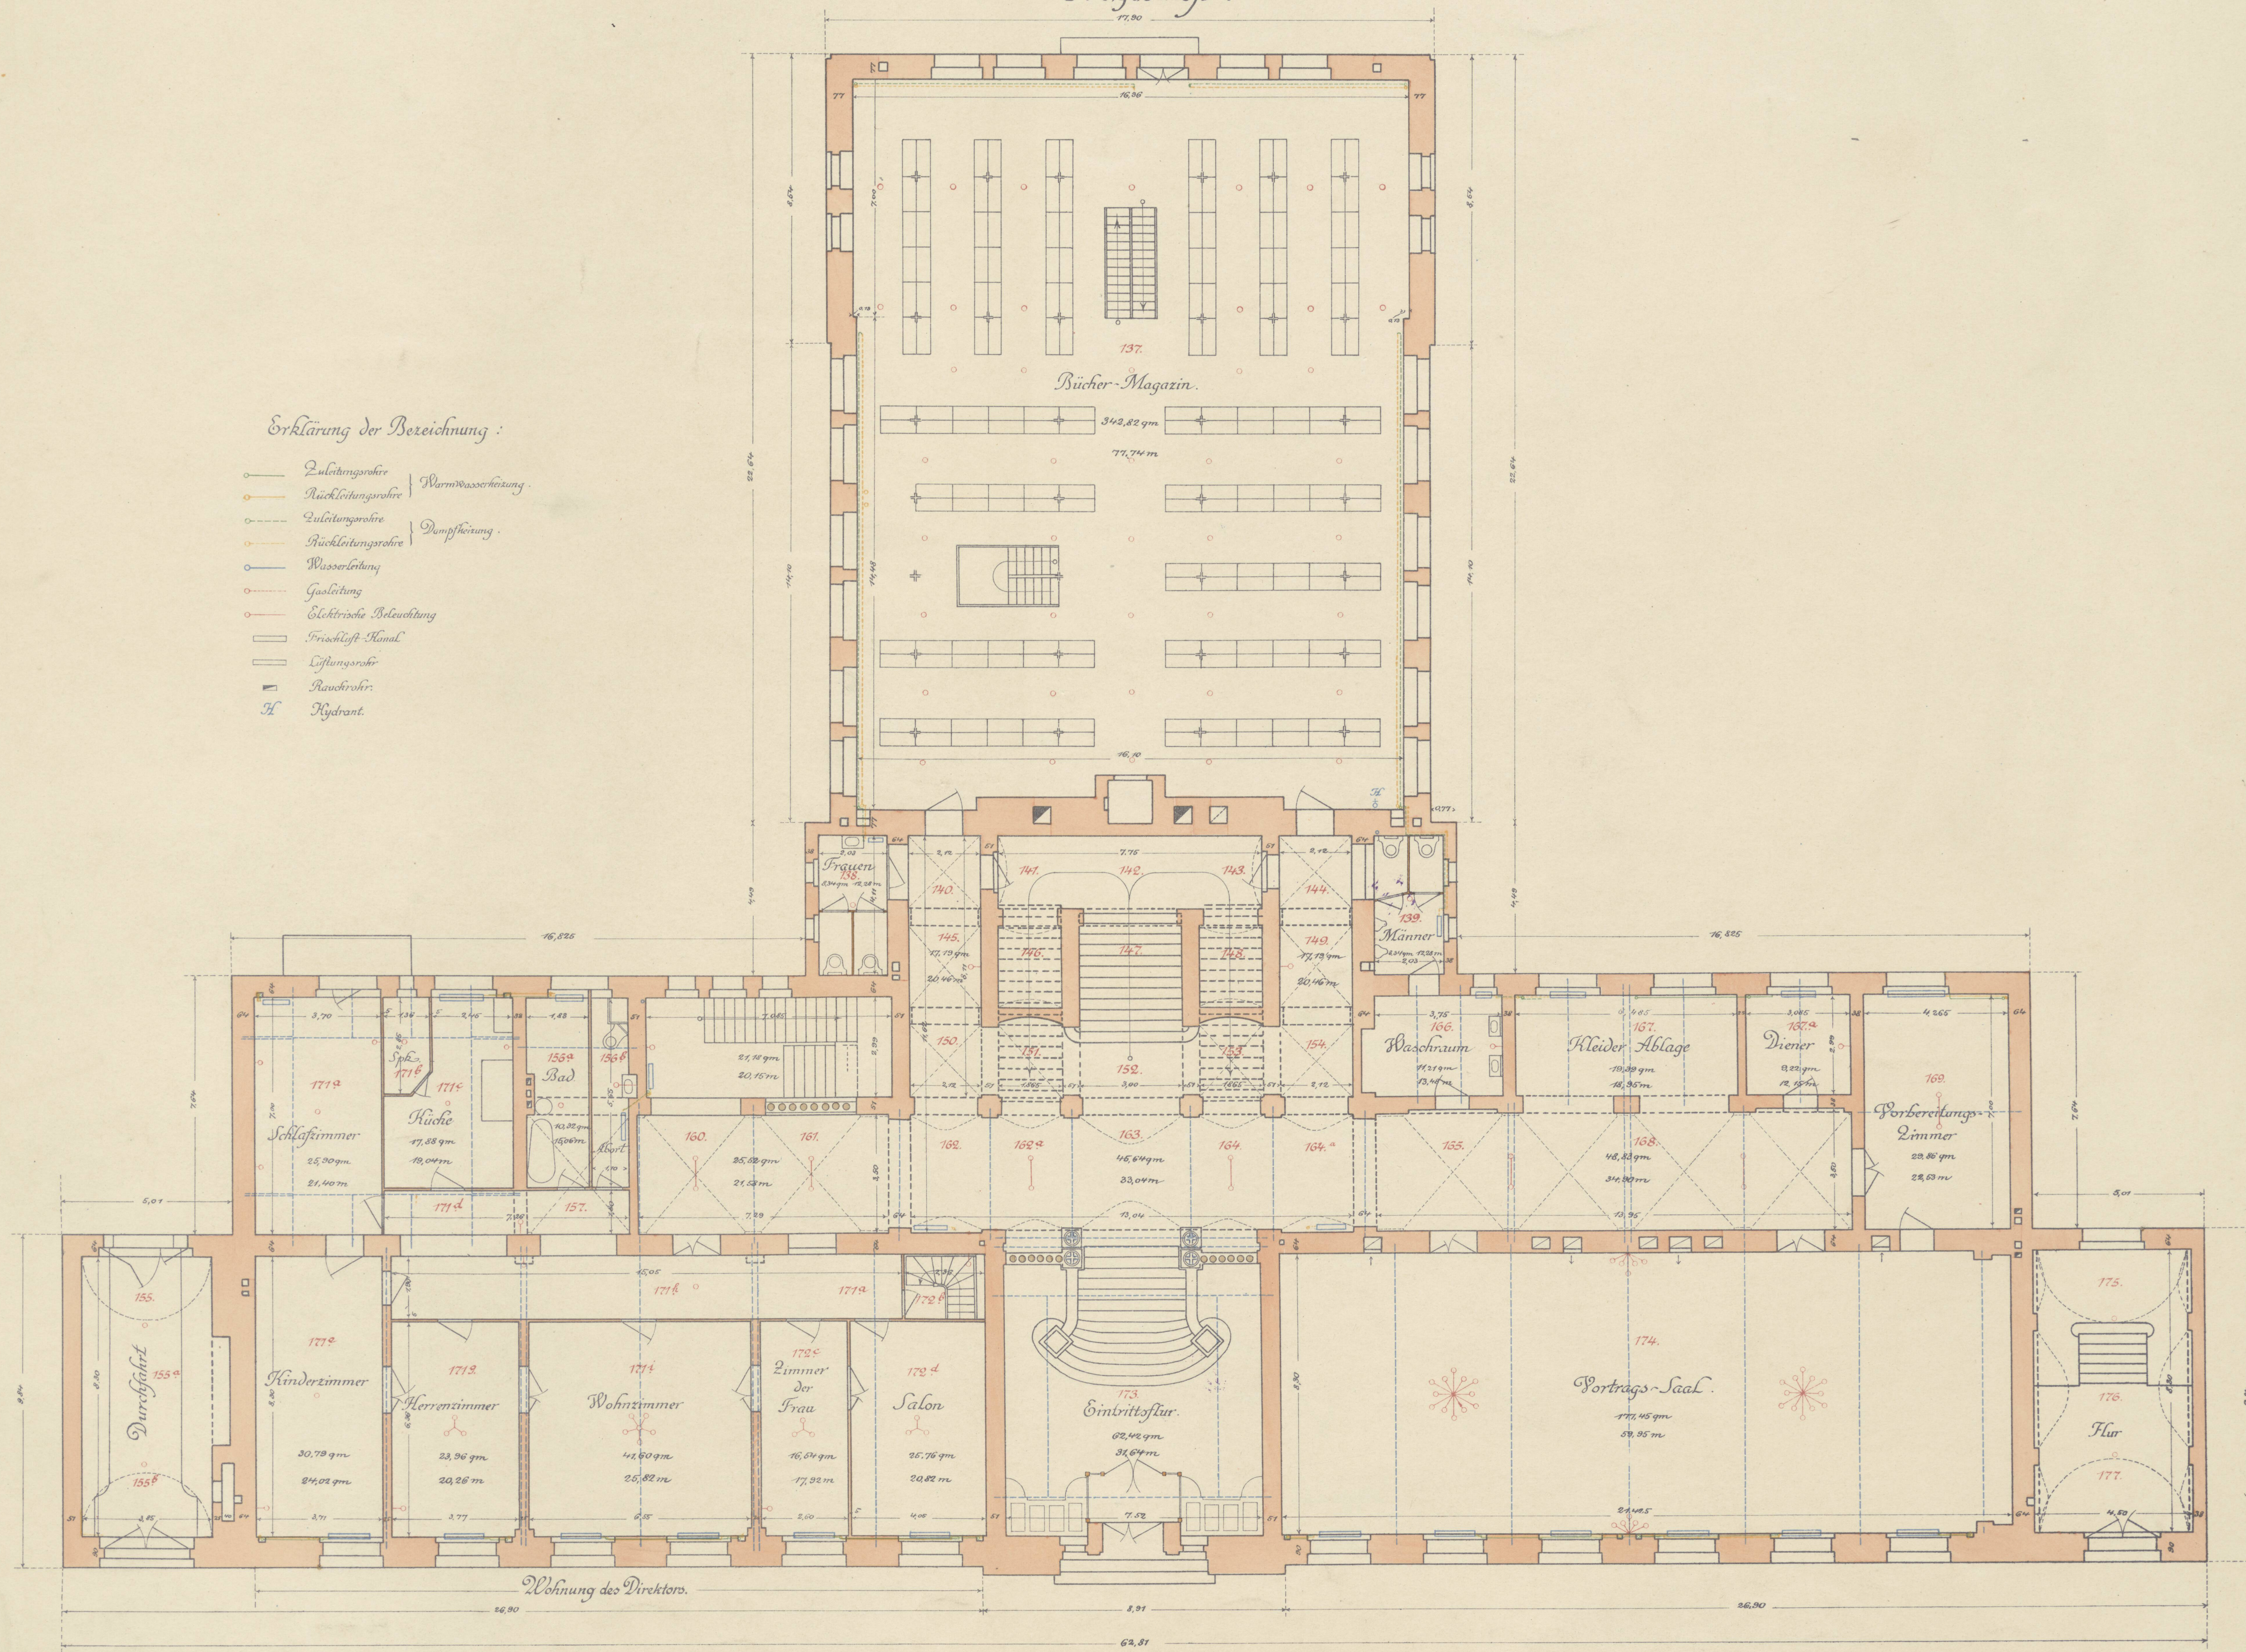

Maßstab 1:100.

Sept 10
Sept 11
1963


Kaiser Wilhelm-Bibliothek in Posen.

Erbaut 1898 ~ 1902.



XXV J. 14.

Obergeschoss.

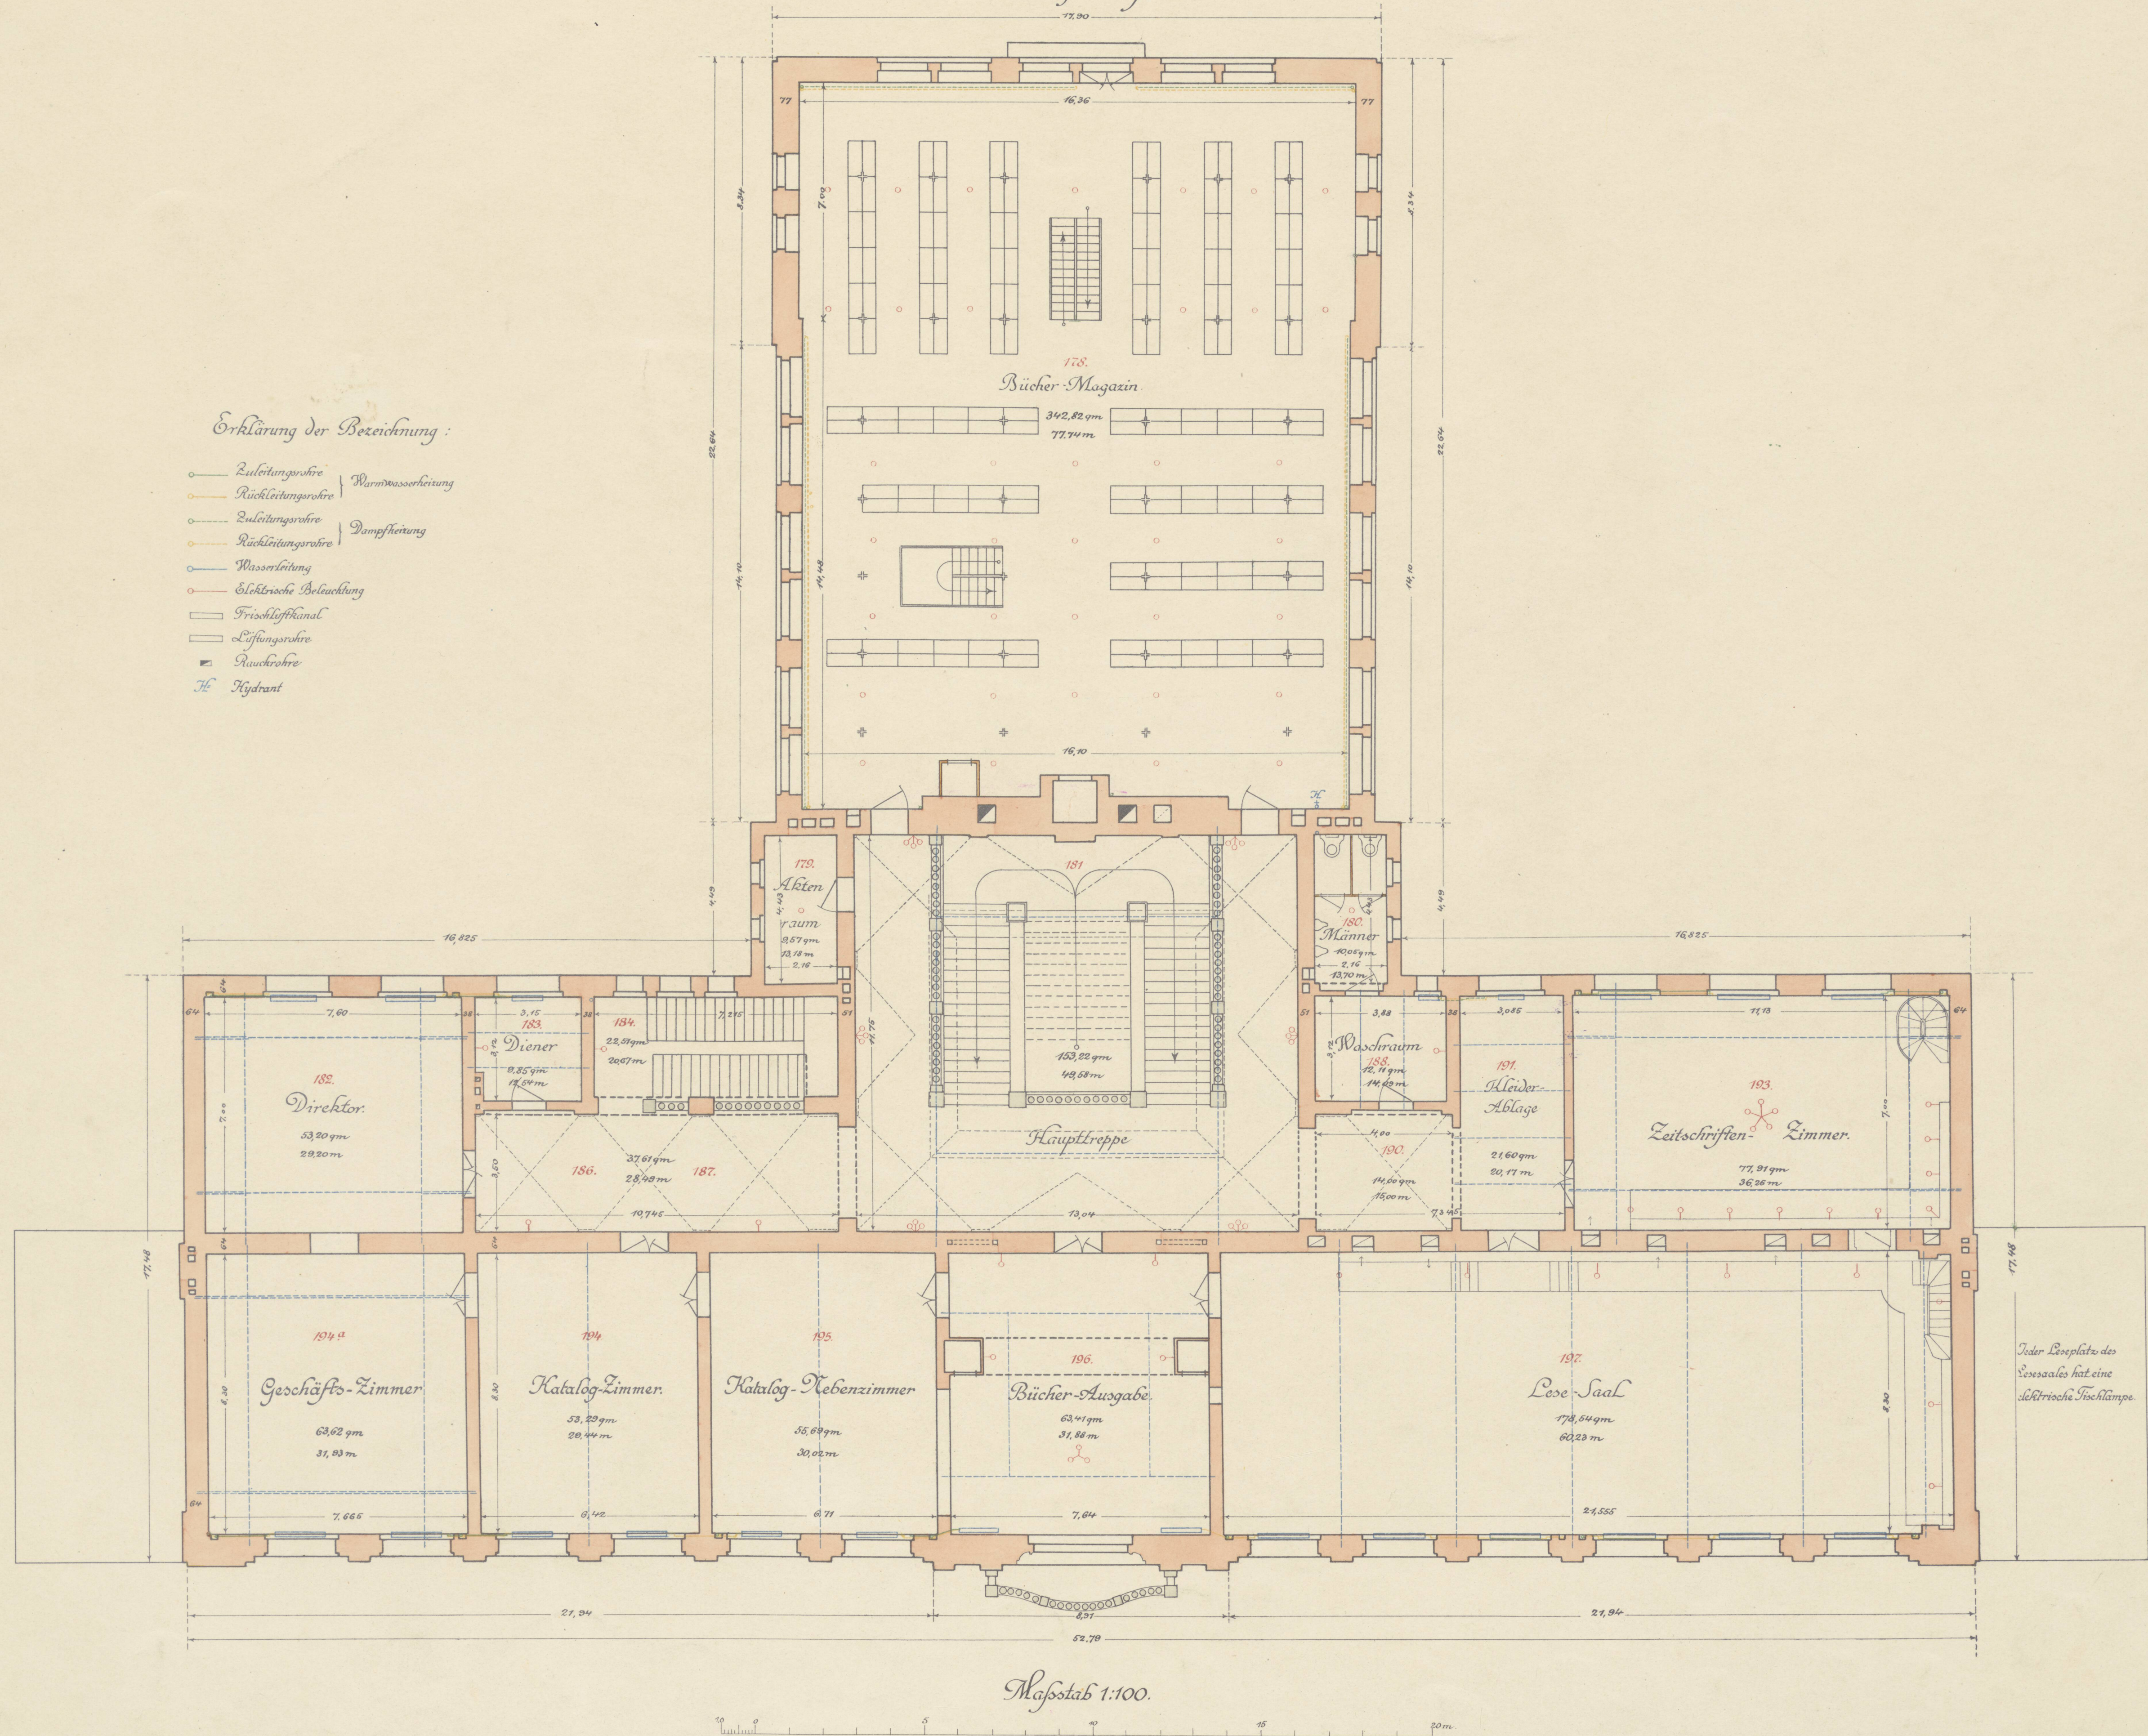


Posen, den 25. März 1903
Der Landbauinspektor
gez. Heidler.

W. H. S.
186
4
186
4

Kaiser Wilhelm Bibliothek
in Posen.
Erbaut 1898-1902.
Dachgeschoss.



XXV J. 14.

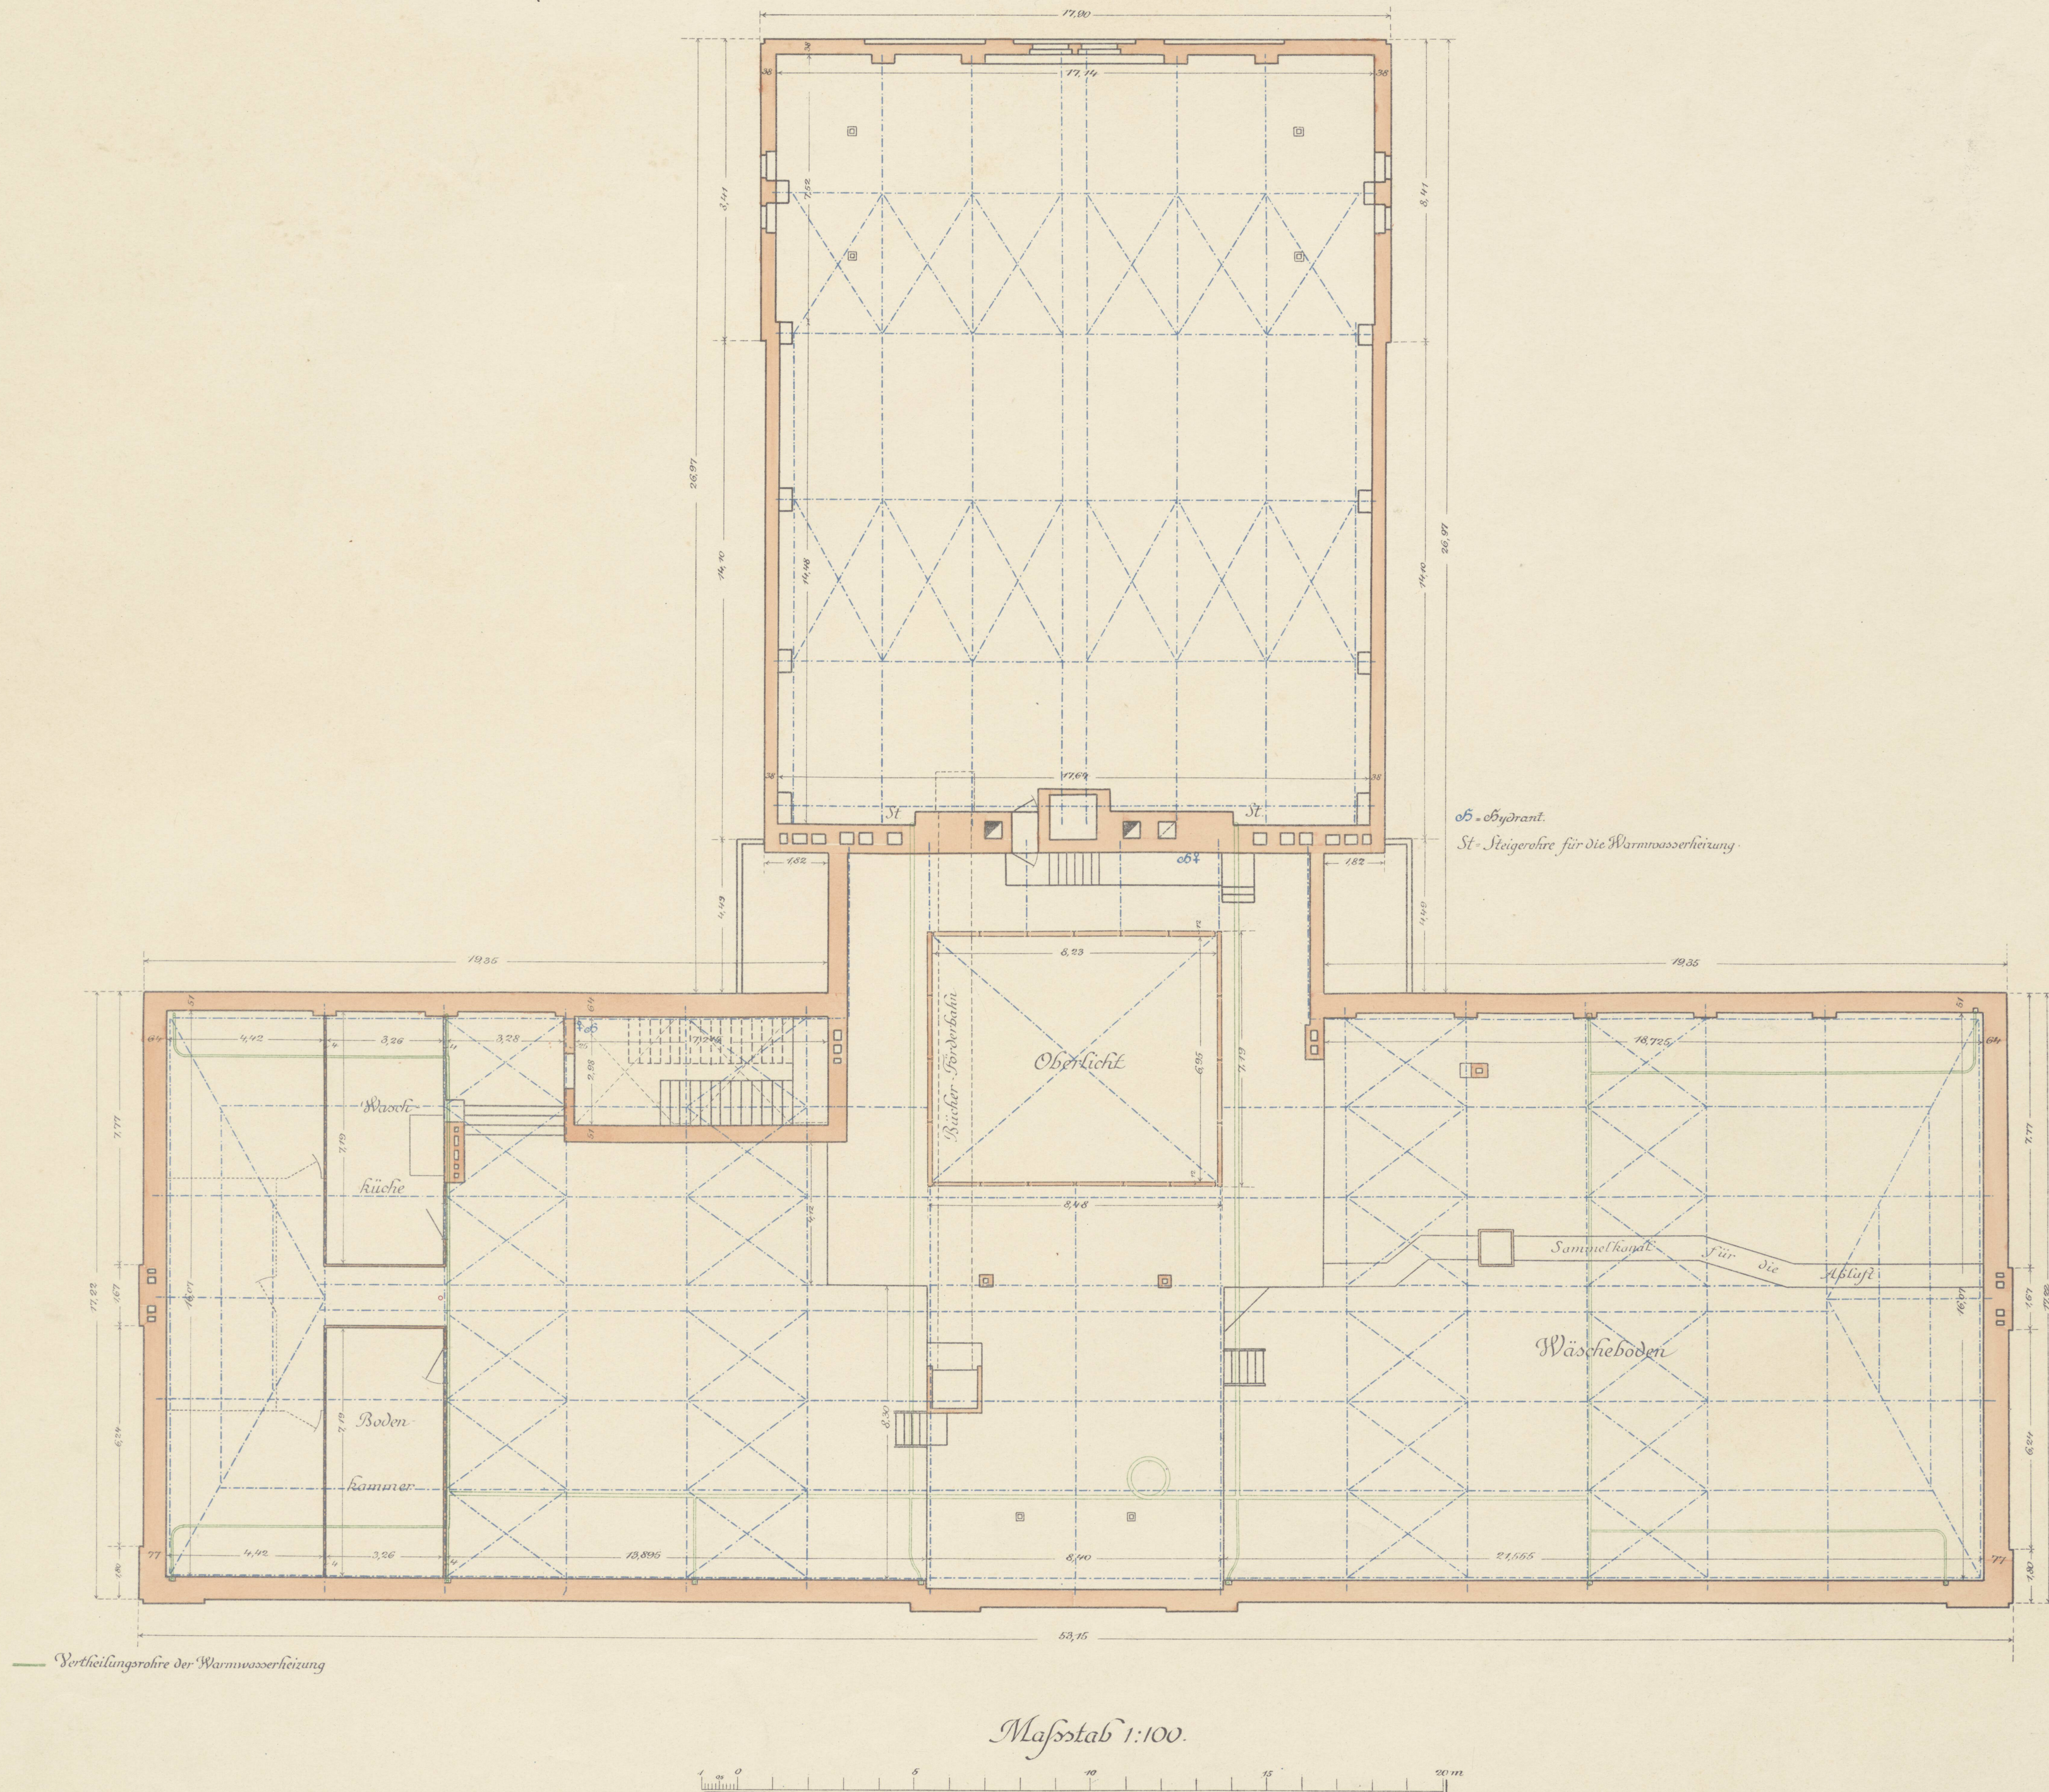

Posen, den 25. März 1903.
Der Landbauinspektor
gez. Zeidler.

syg 12
511.11 1965




Kaiser Wilhelm-Bibliothek
in Posen.
Erbaut 1898 - 1902.
Nachgeschöpf.

Blatt 5.



XXV 3. 14.

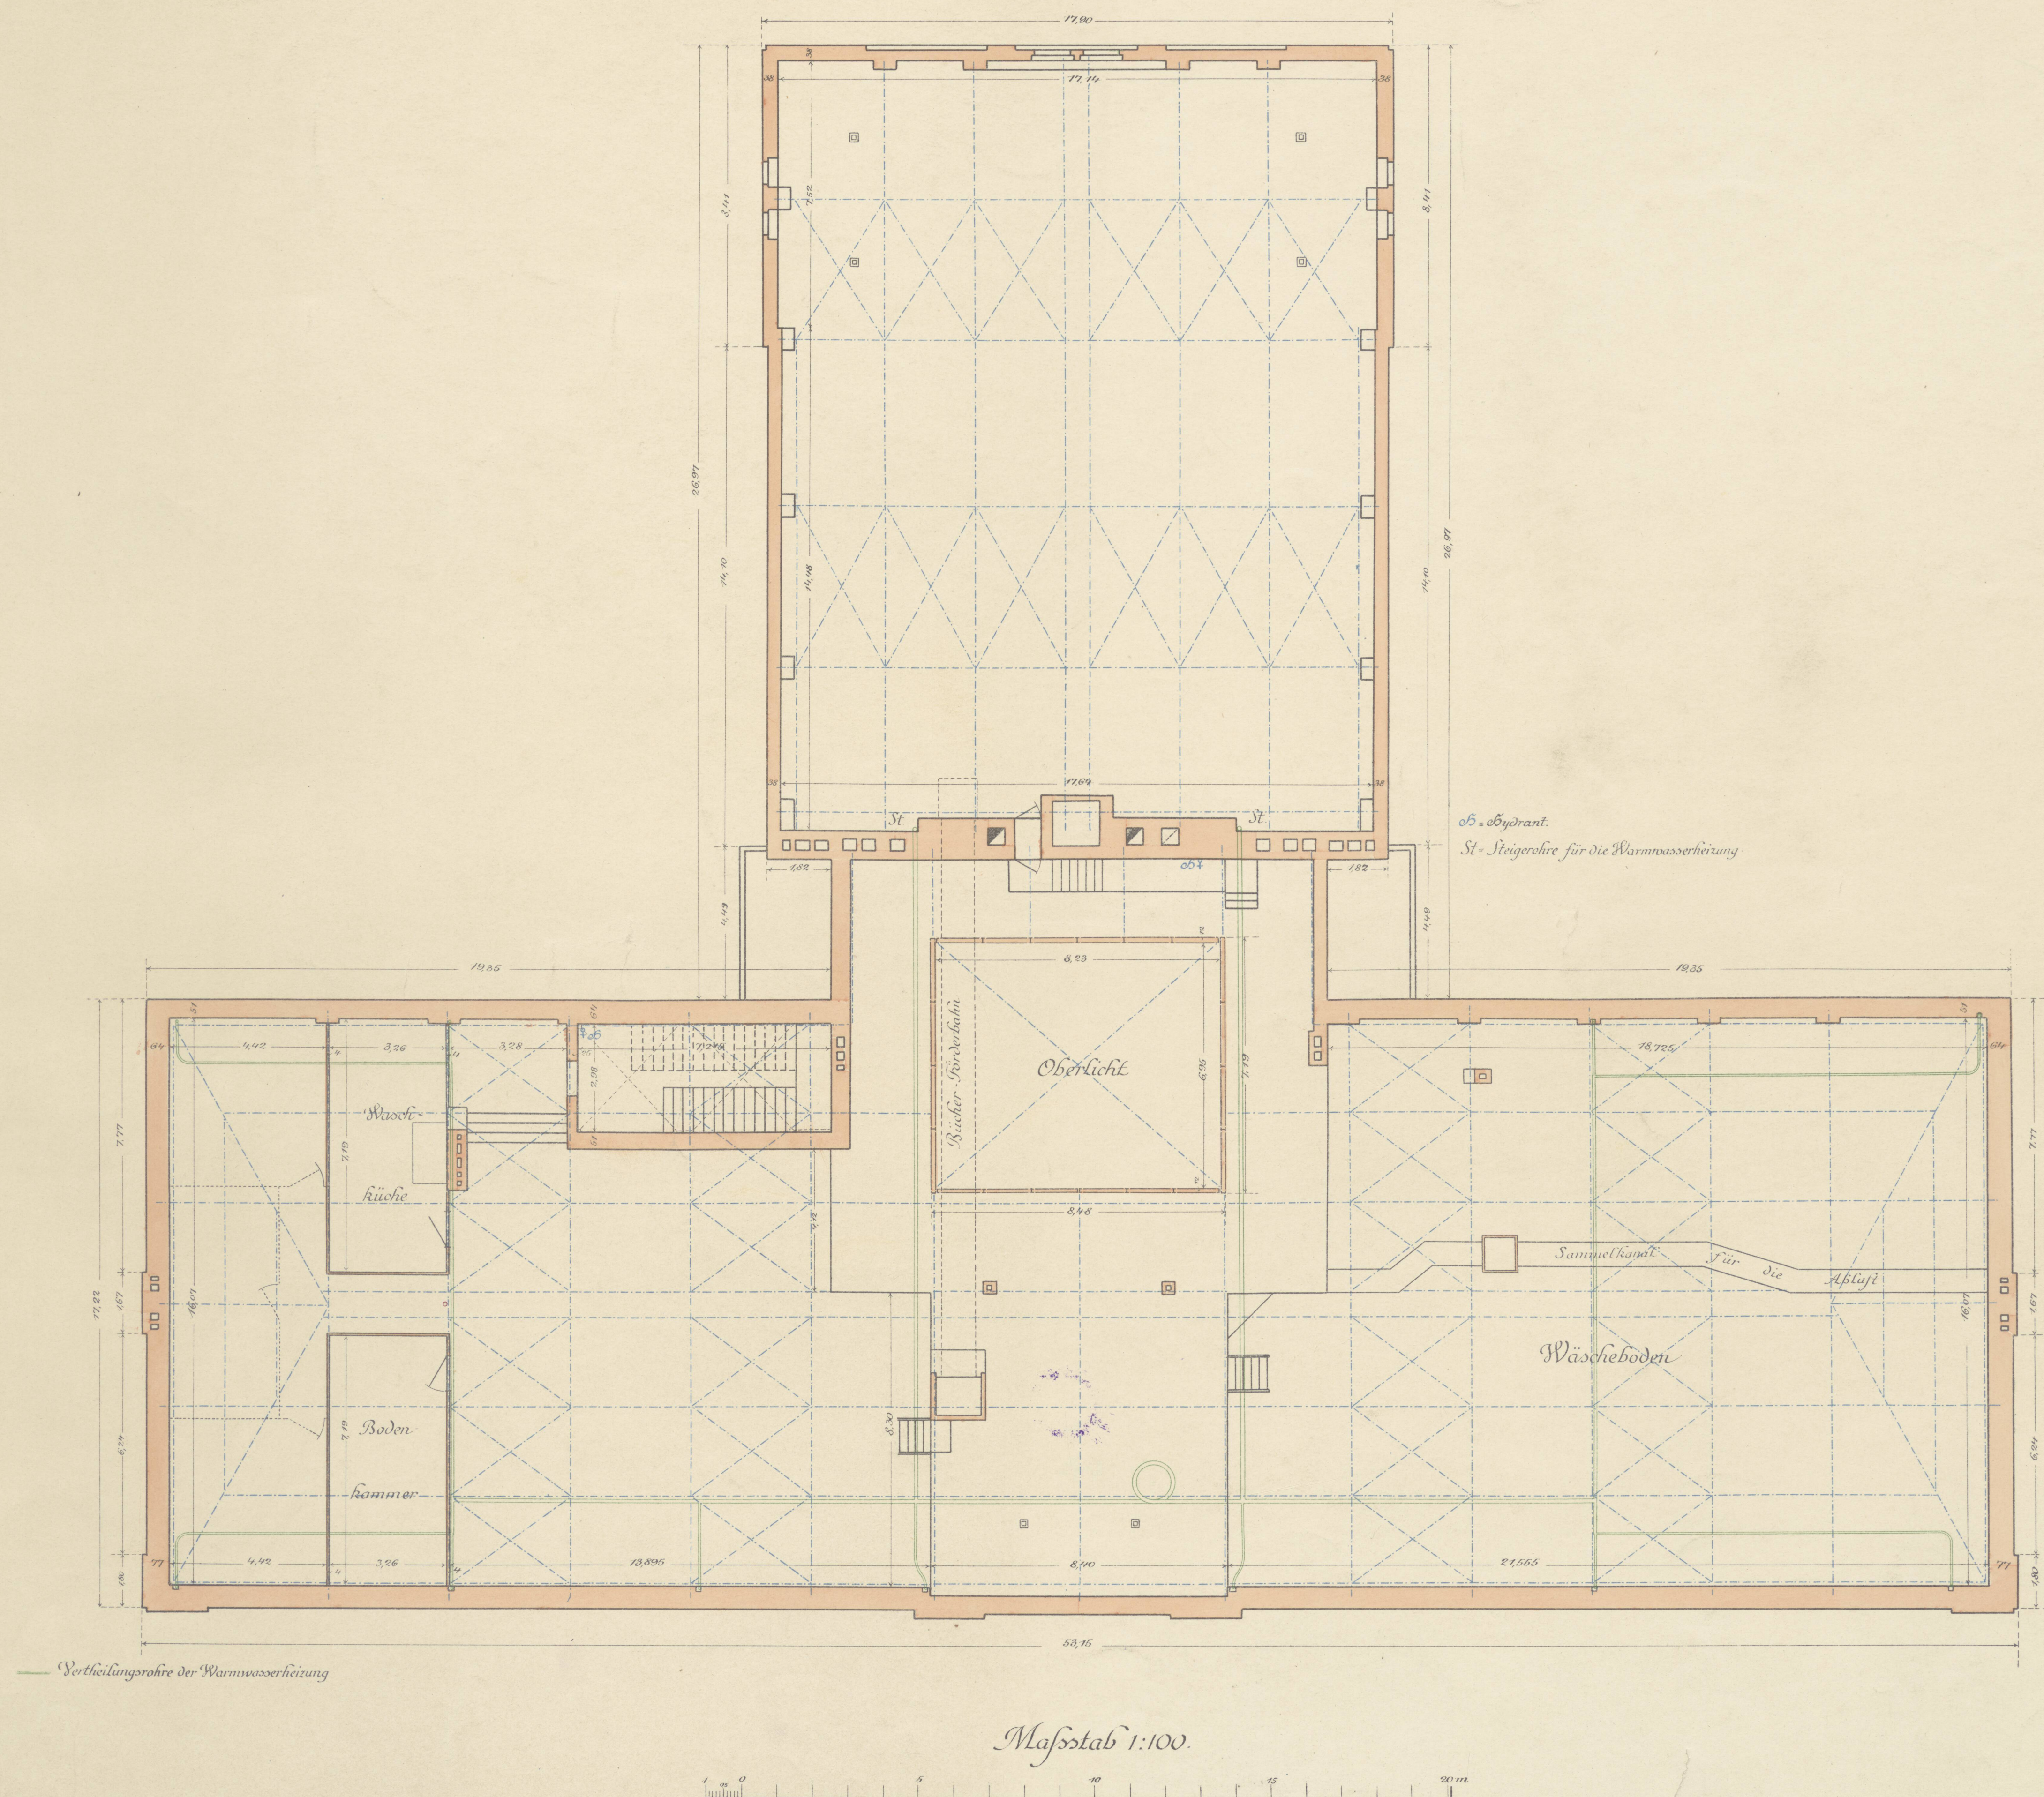

Posen, den 25. März 1903.
Der Landbauinspektor
gez. Zeidler.

98.4a
M.M. X96₅




(dungi egruipian/

Kaiser Wilhelm-Bibliothek
in Posen.
Erbaut 1898 - 1902.




XXV F. 14.


Schnitt A-B.

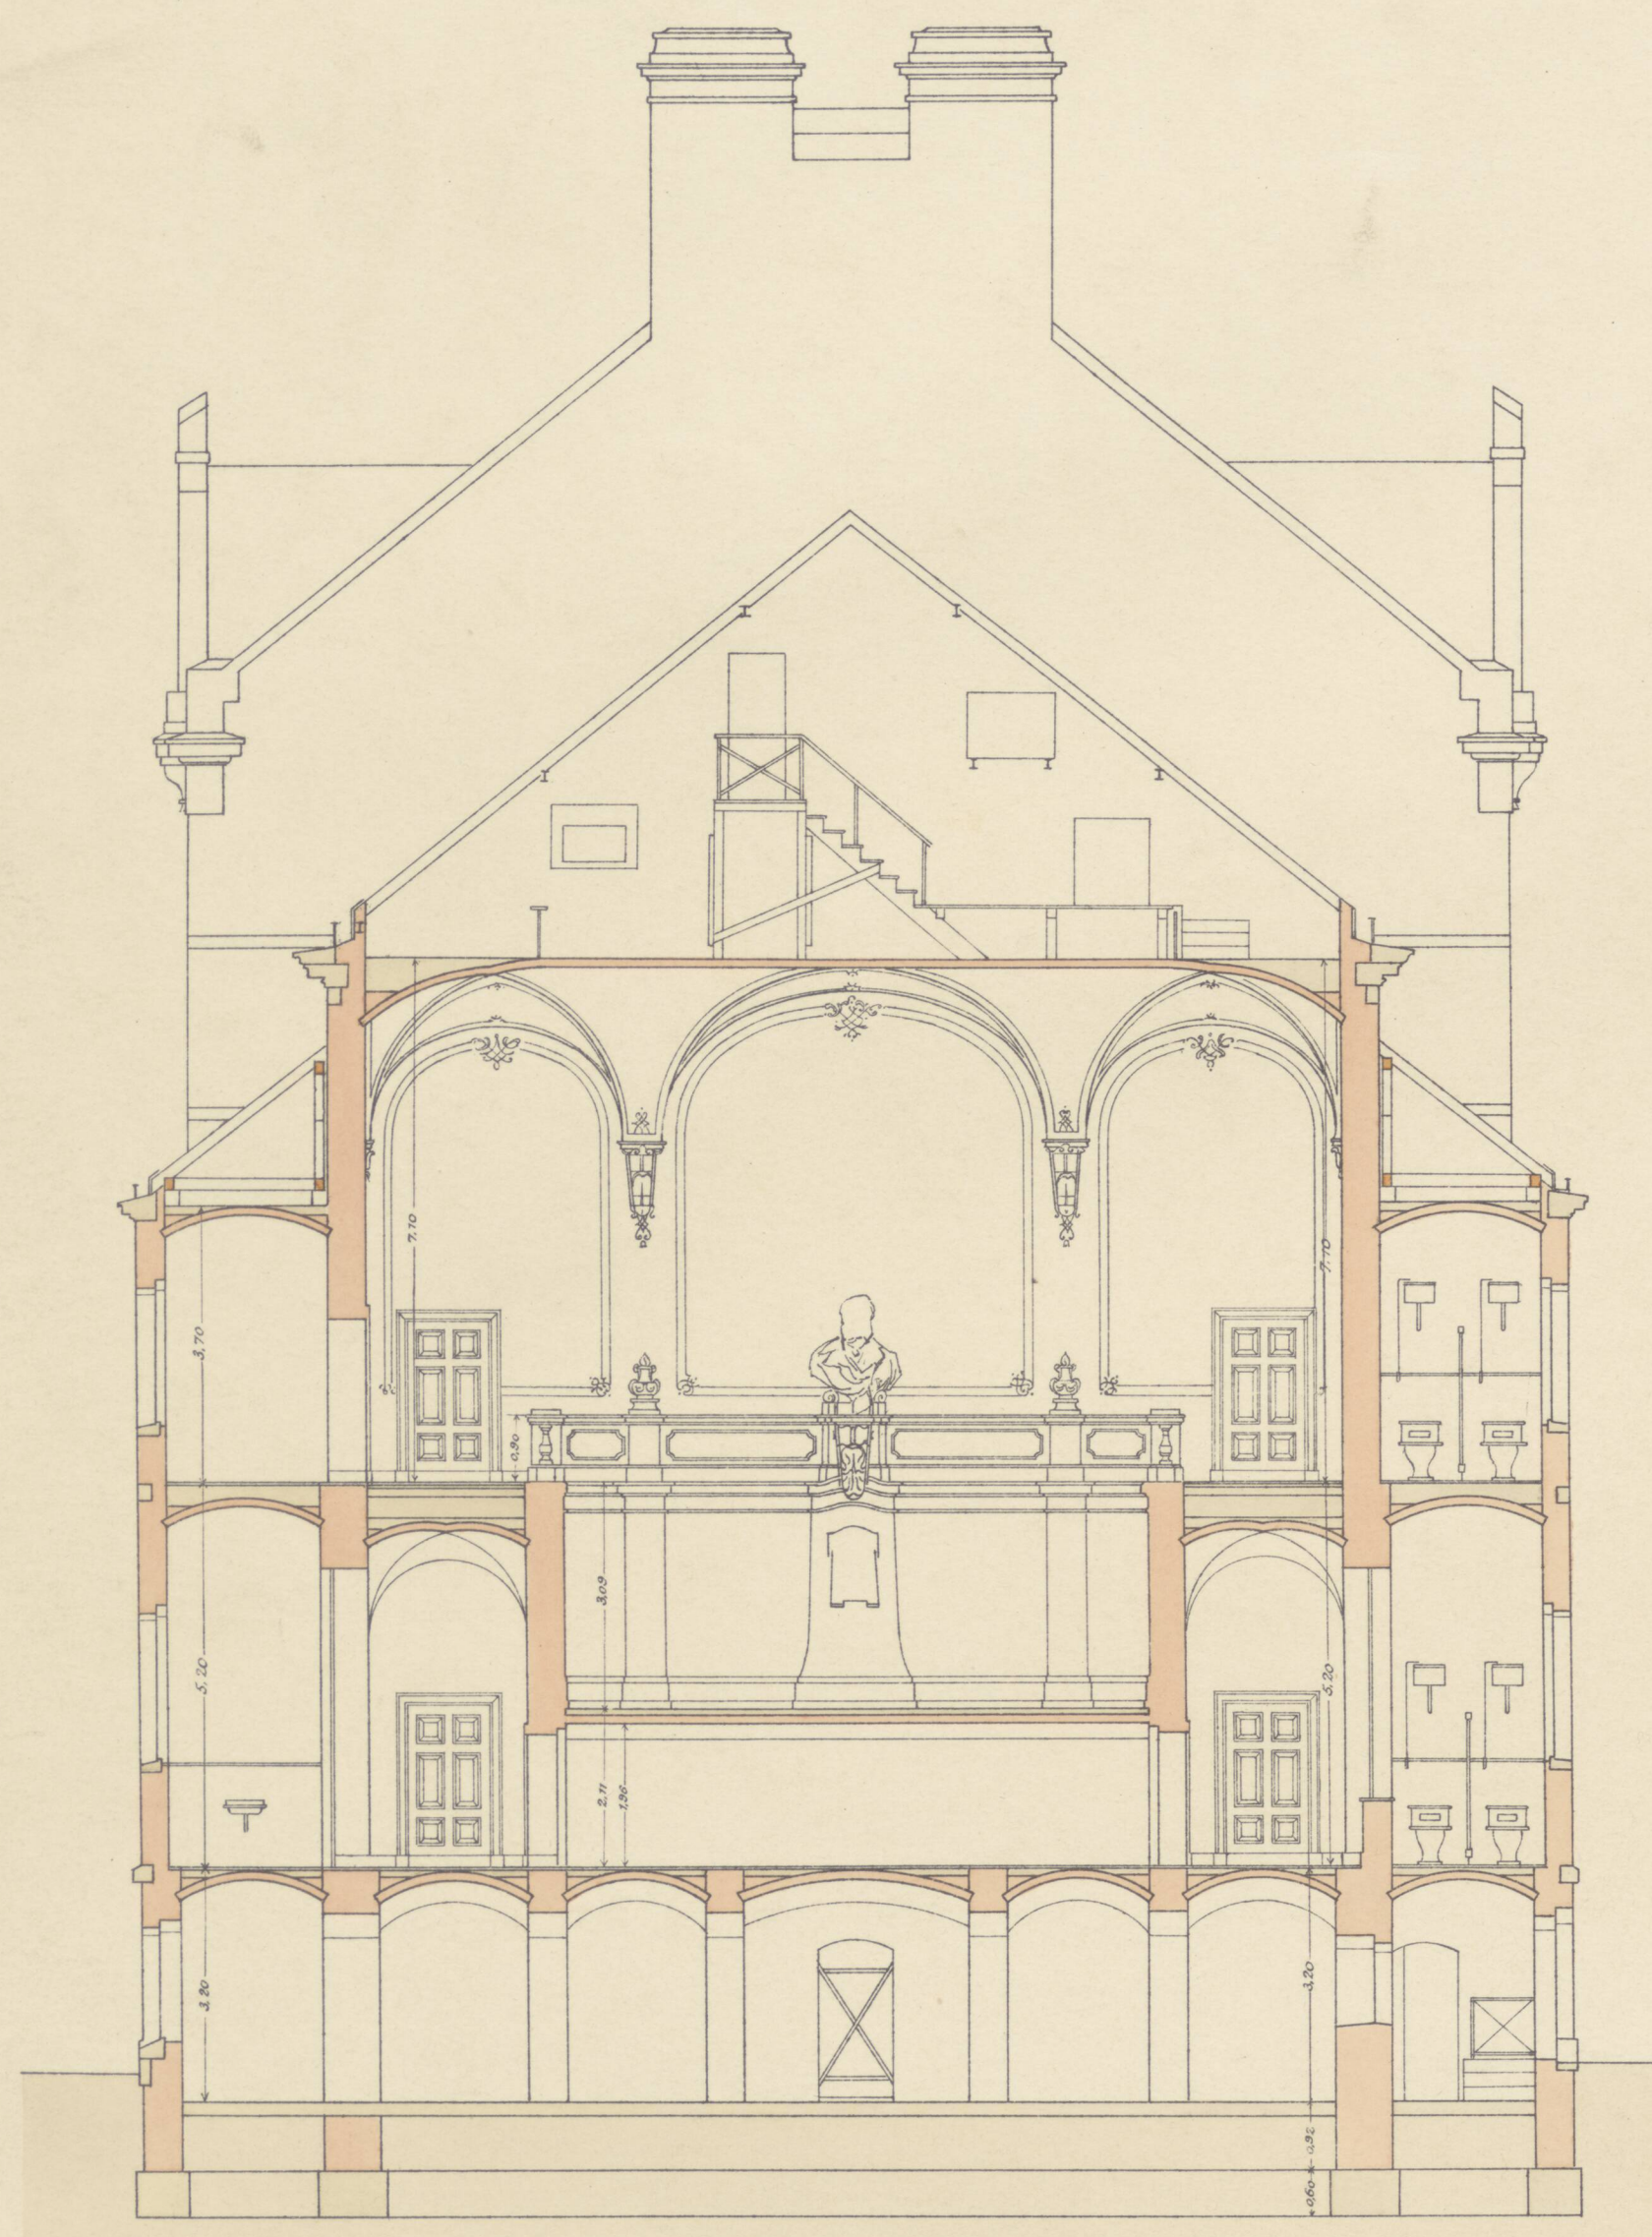

Schnitt C-D.

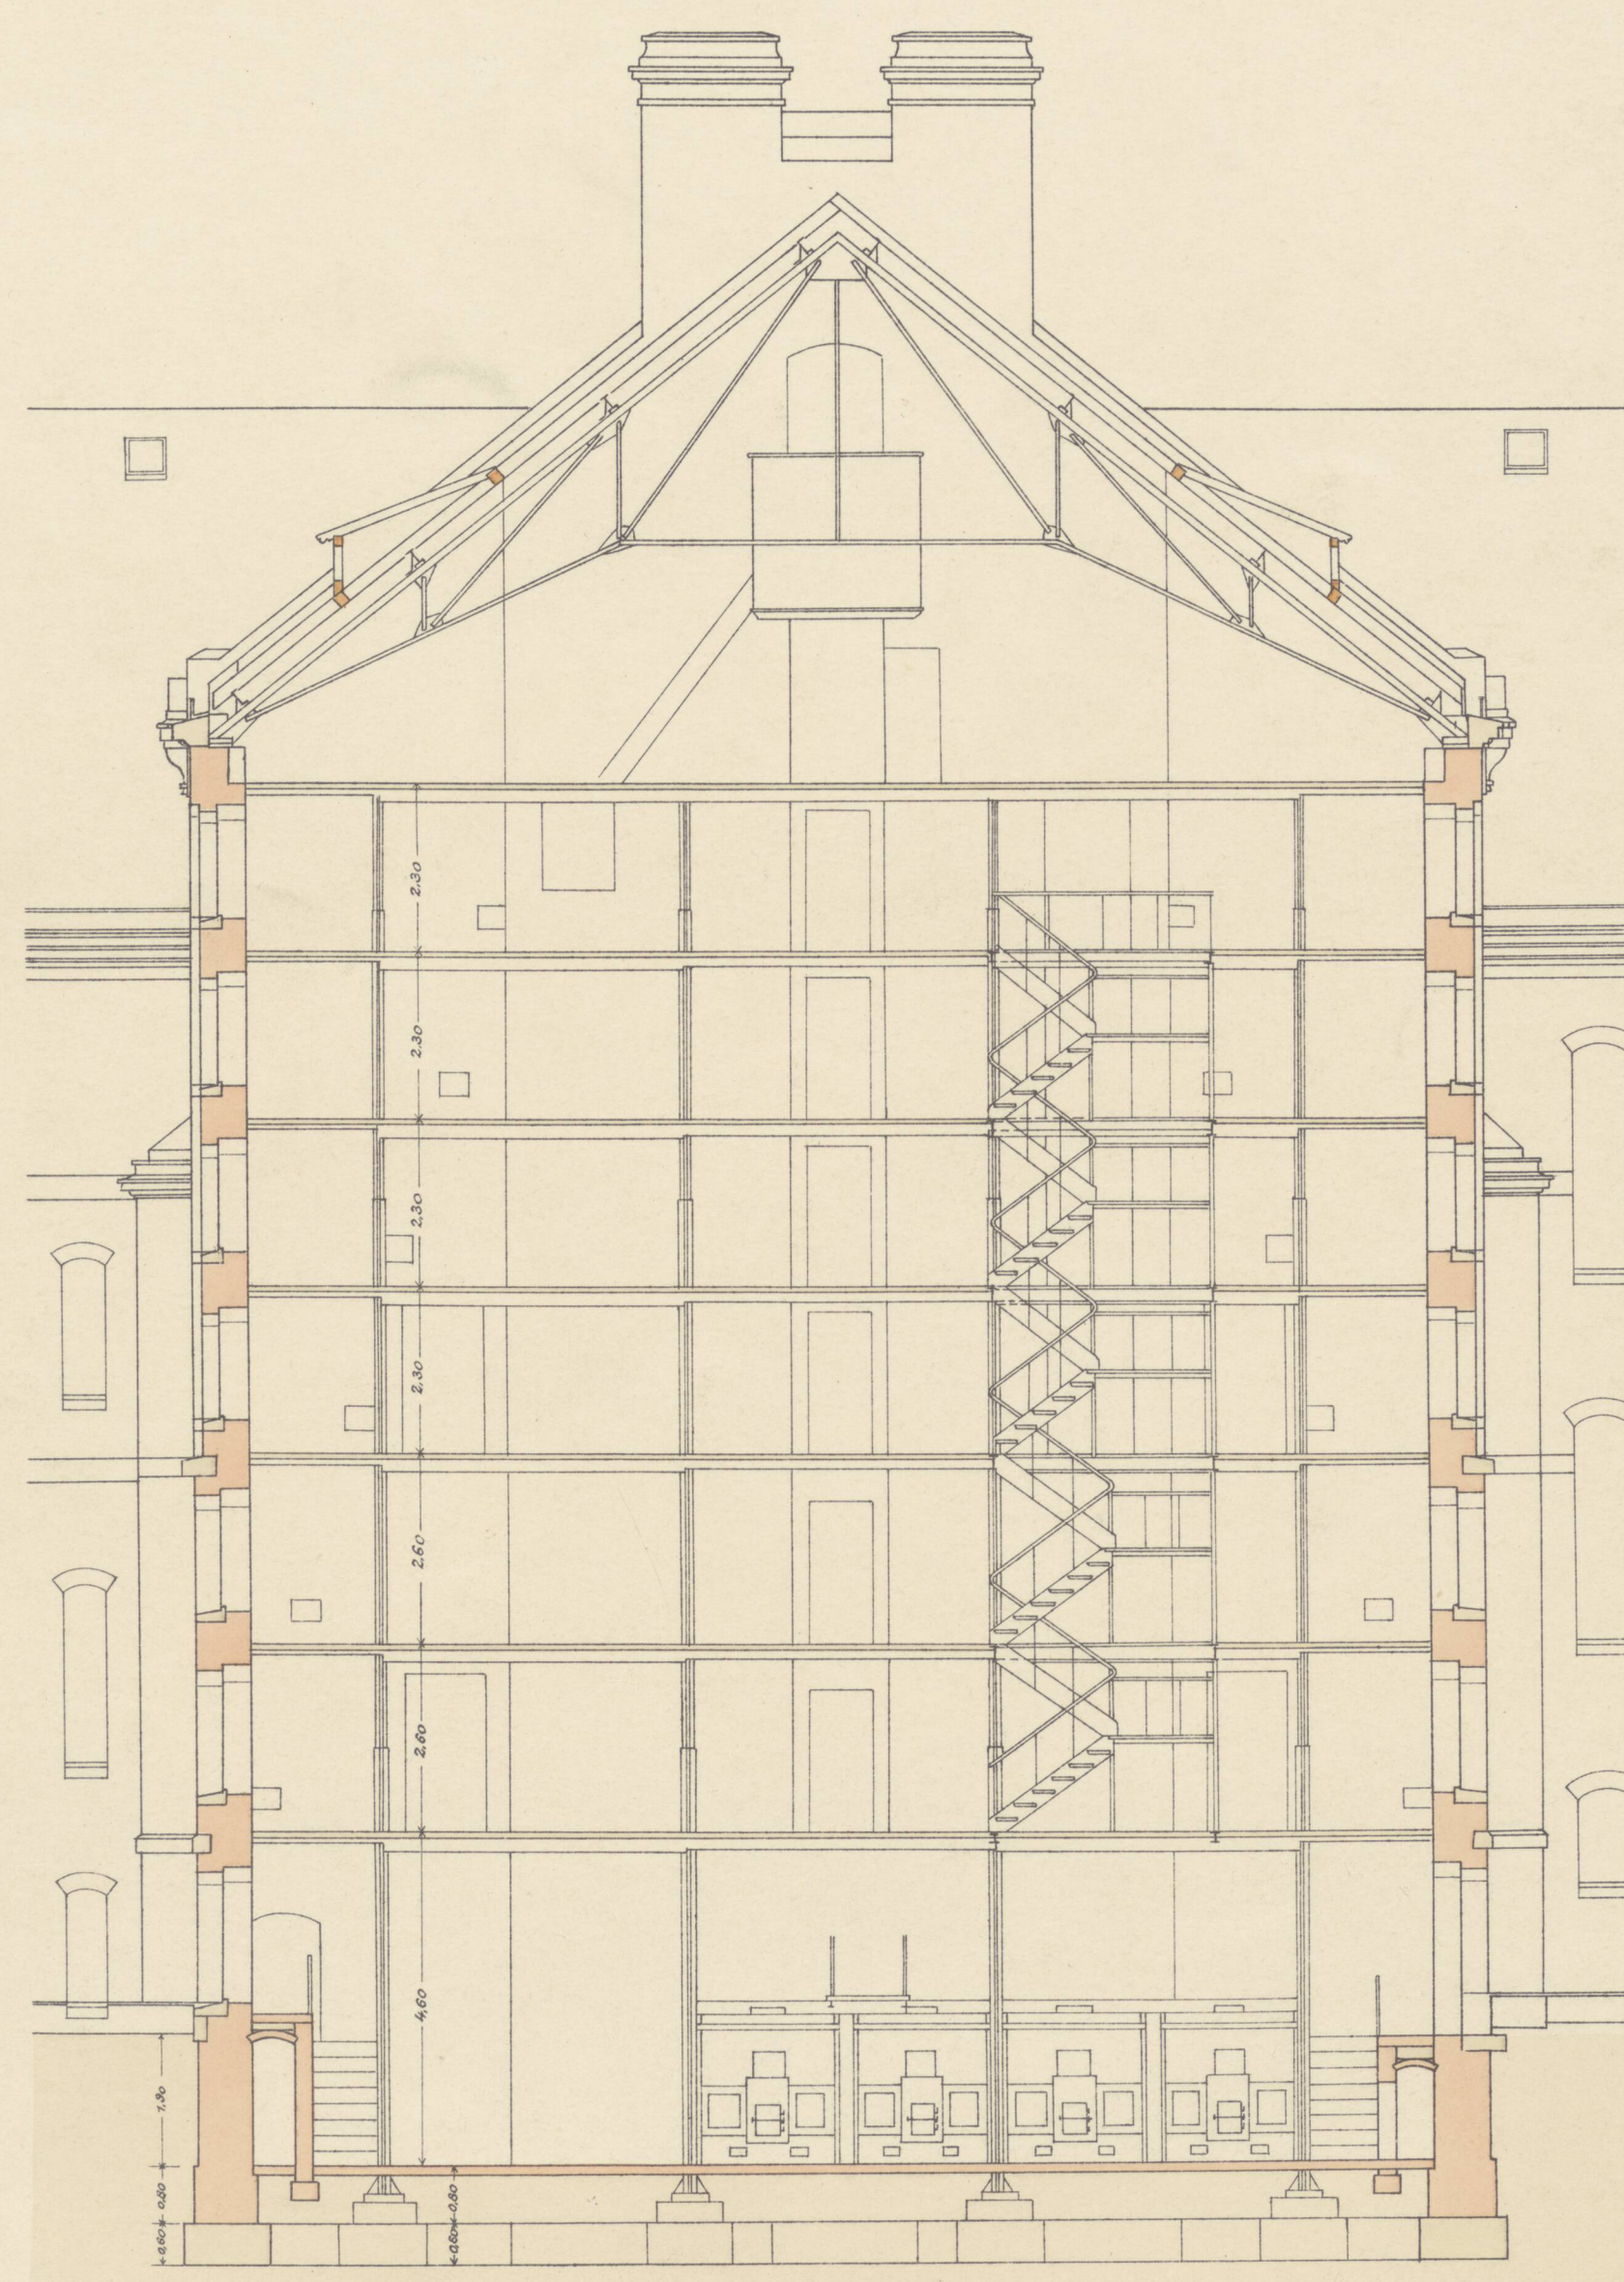

Schnitt E-F.

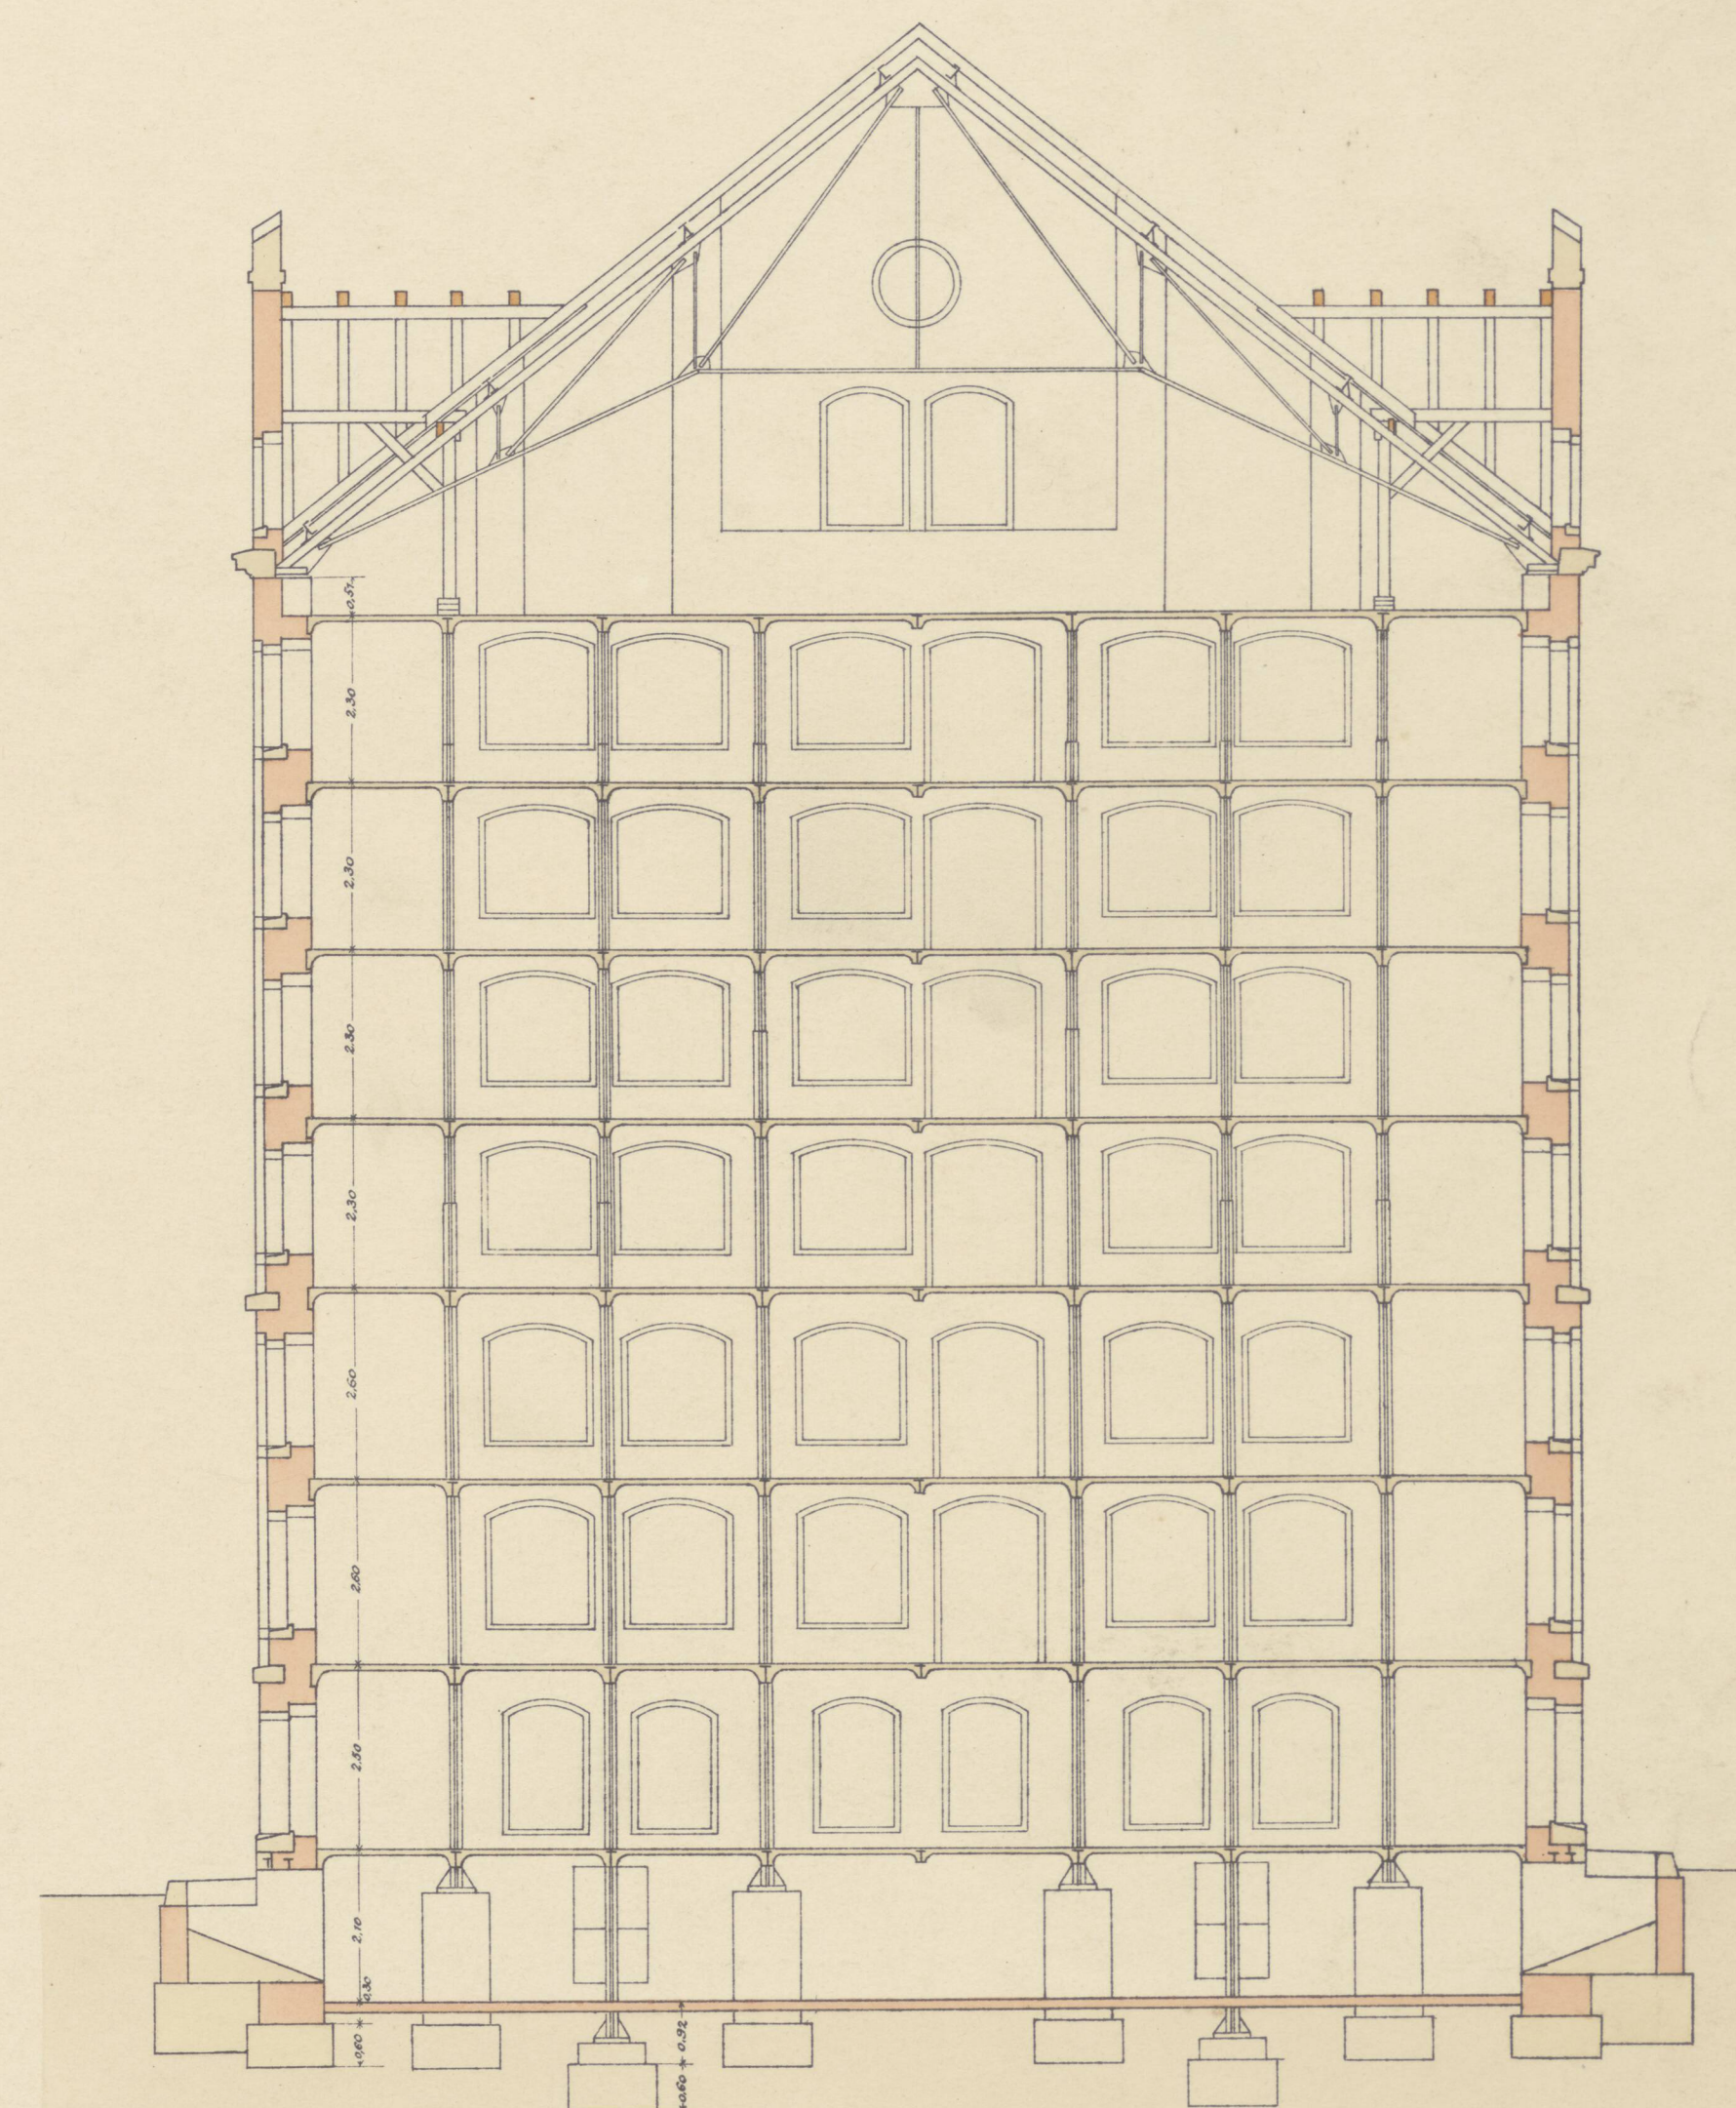

Maßstab 1:100.



Posen, den 25 März 1903
Der Landbauinspektor
gez. Zeidler.


Sept 11 1966

Kaiser Wilhelm-Bibliothek
in Posen.
Erbaut 1898-1902.




XXV F. 14.


Schnitt A-B.

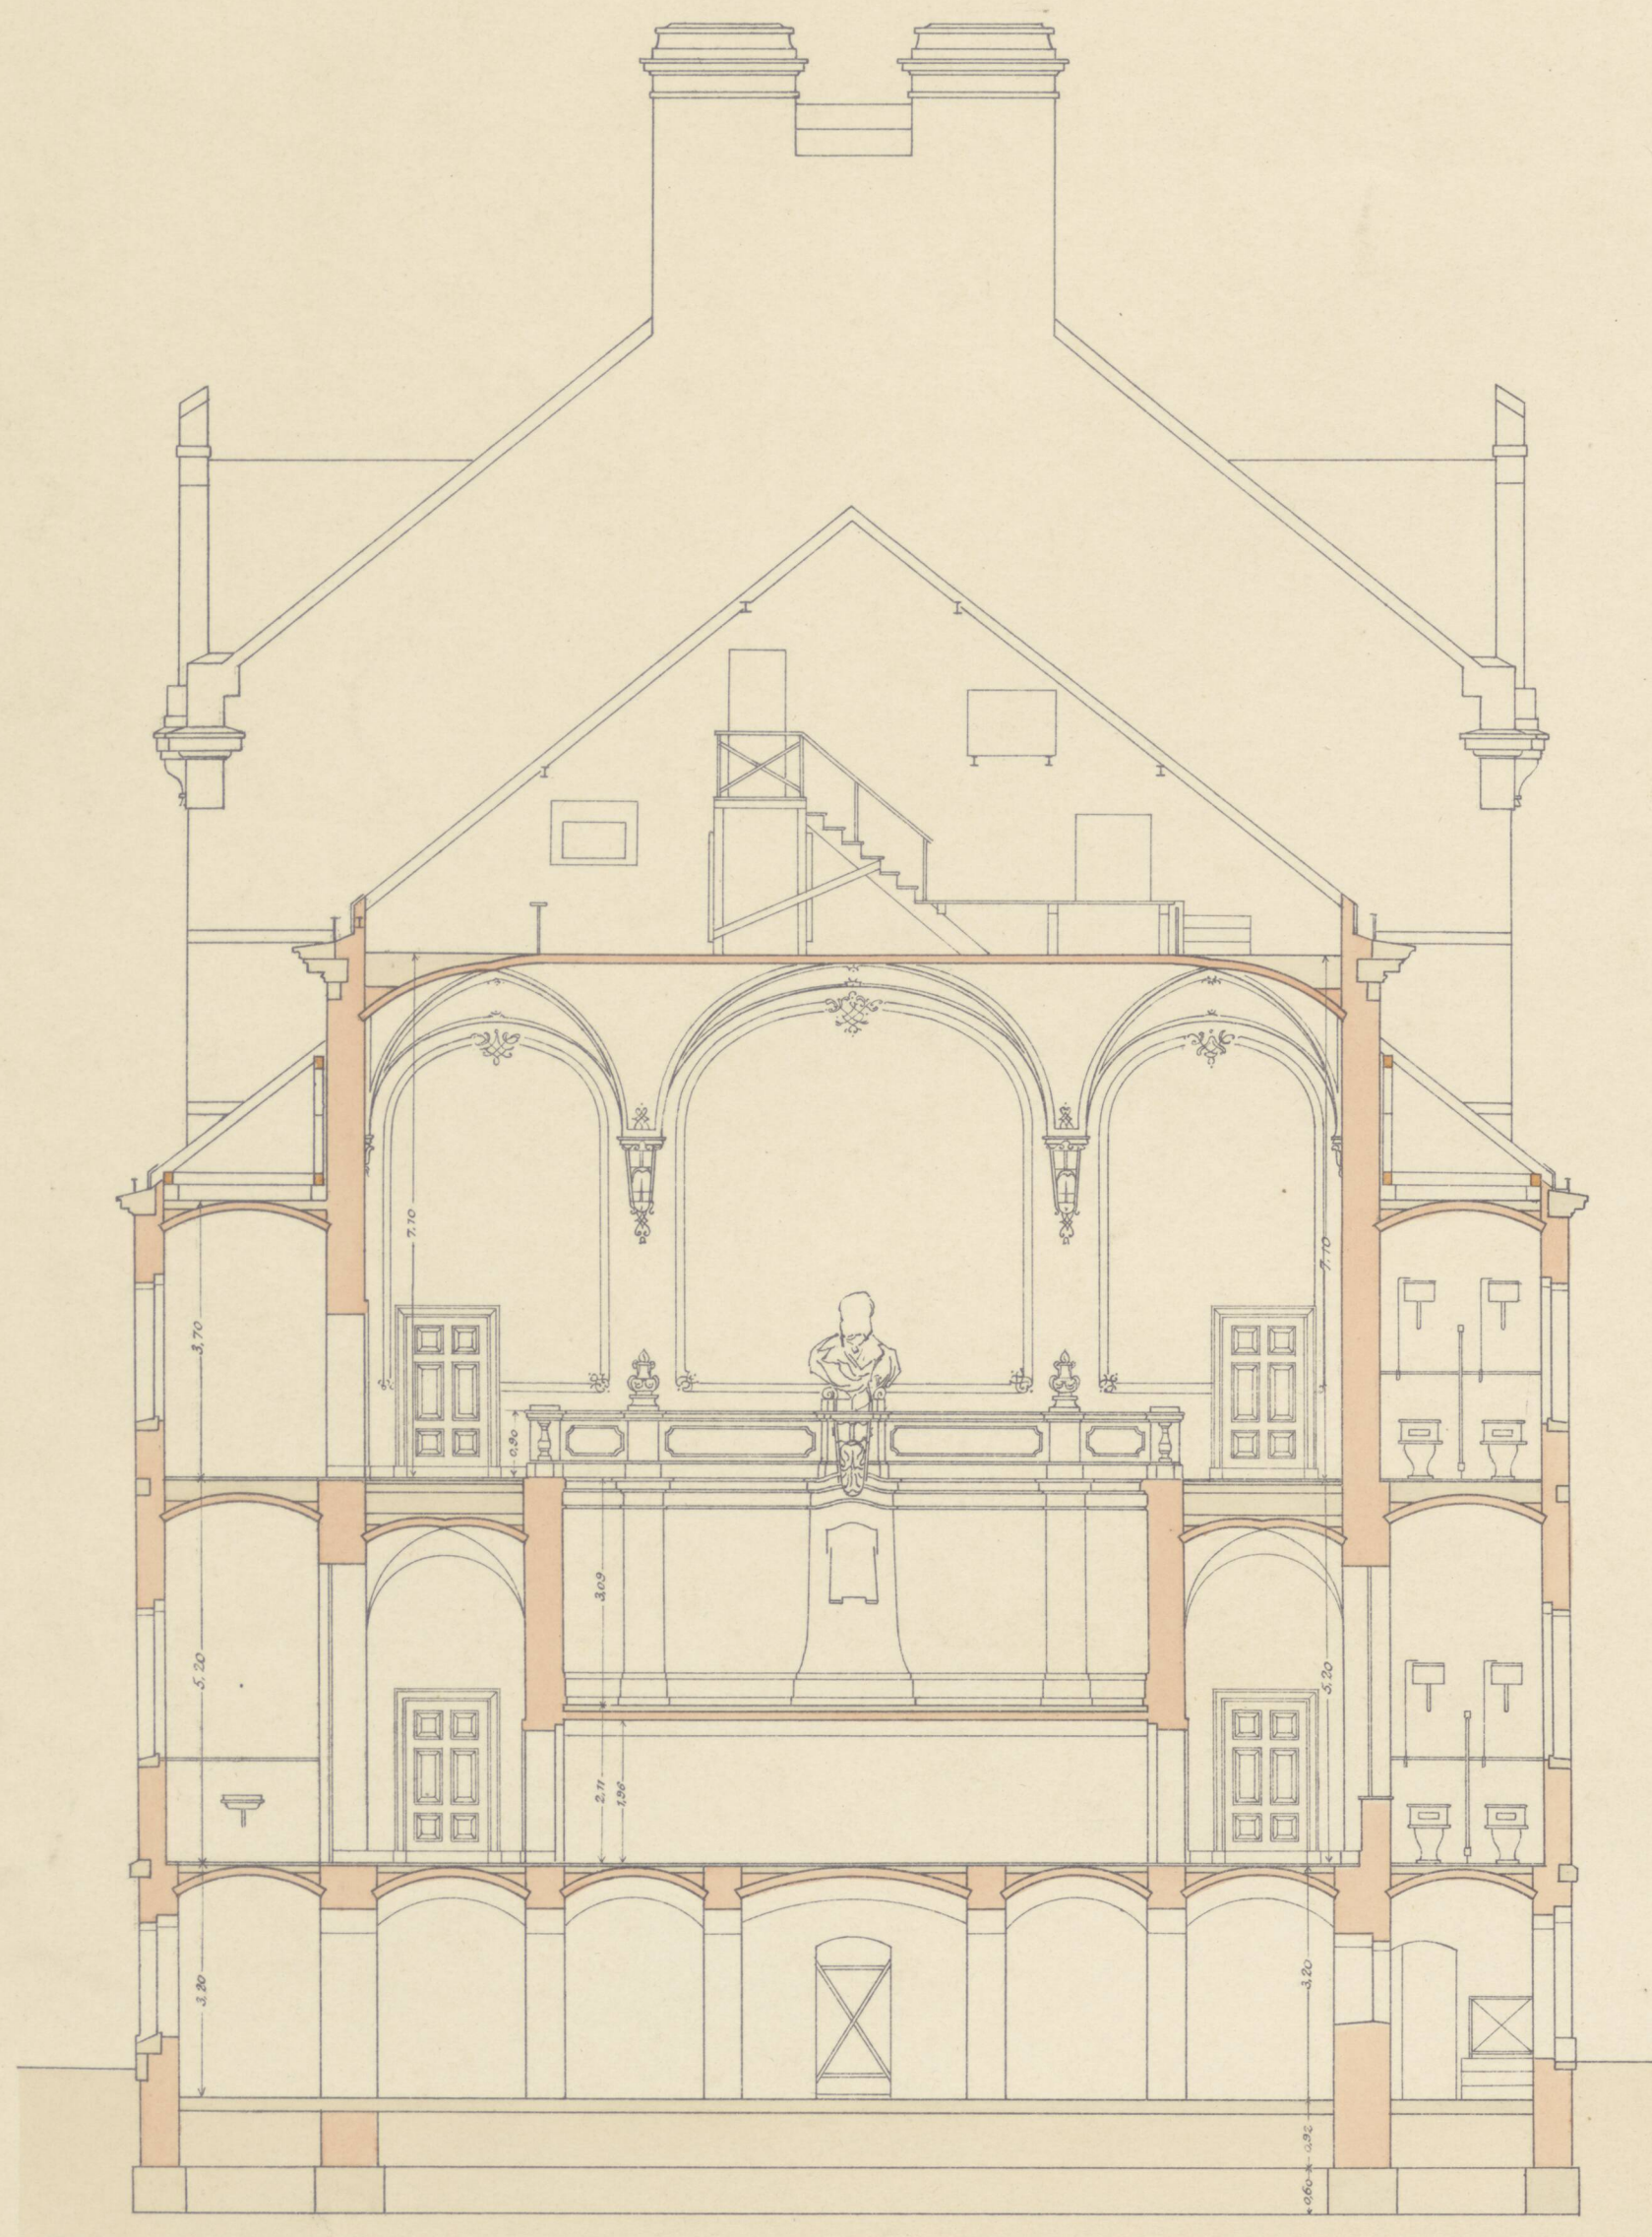


Schnitt C-D.

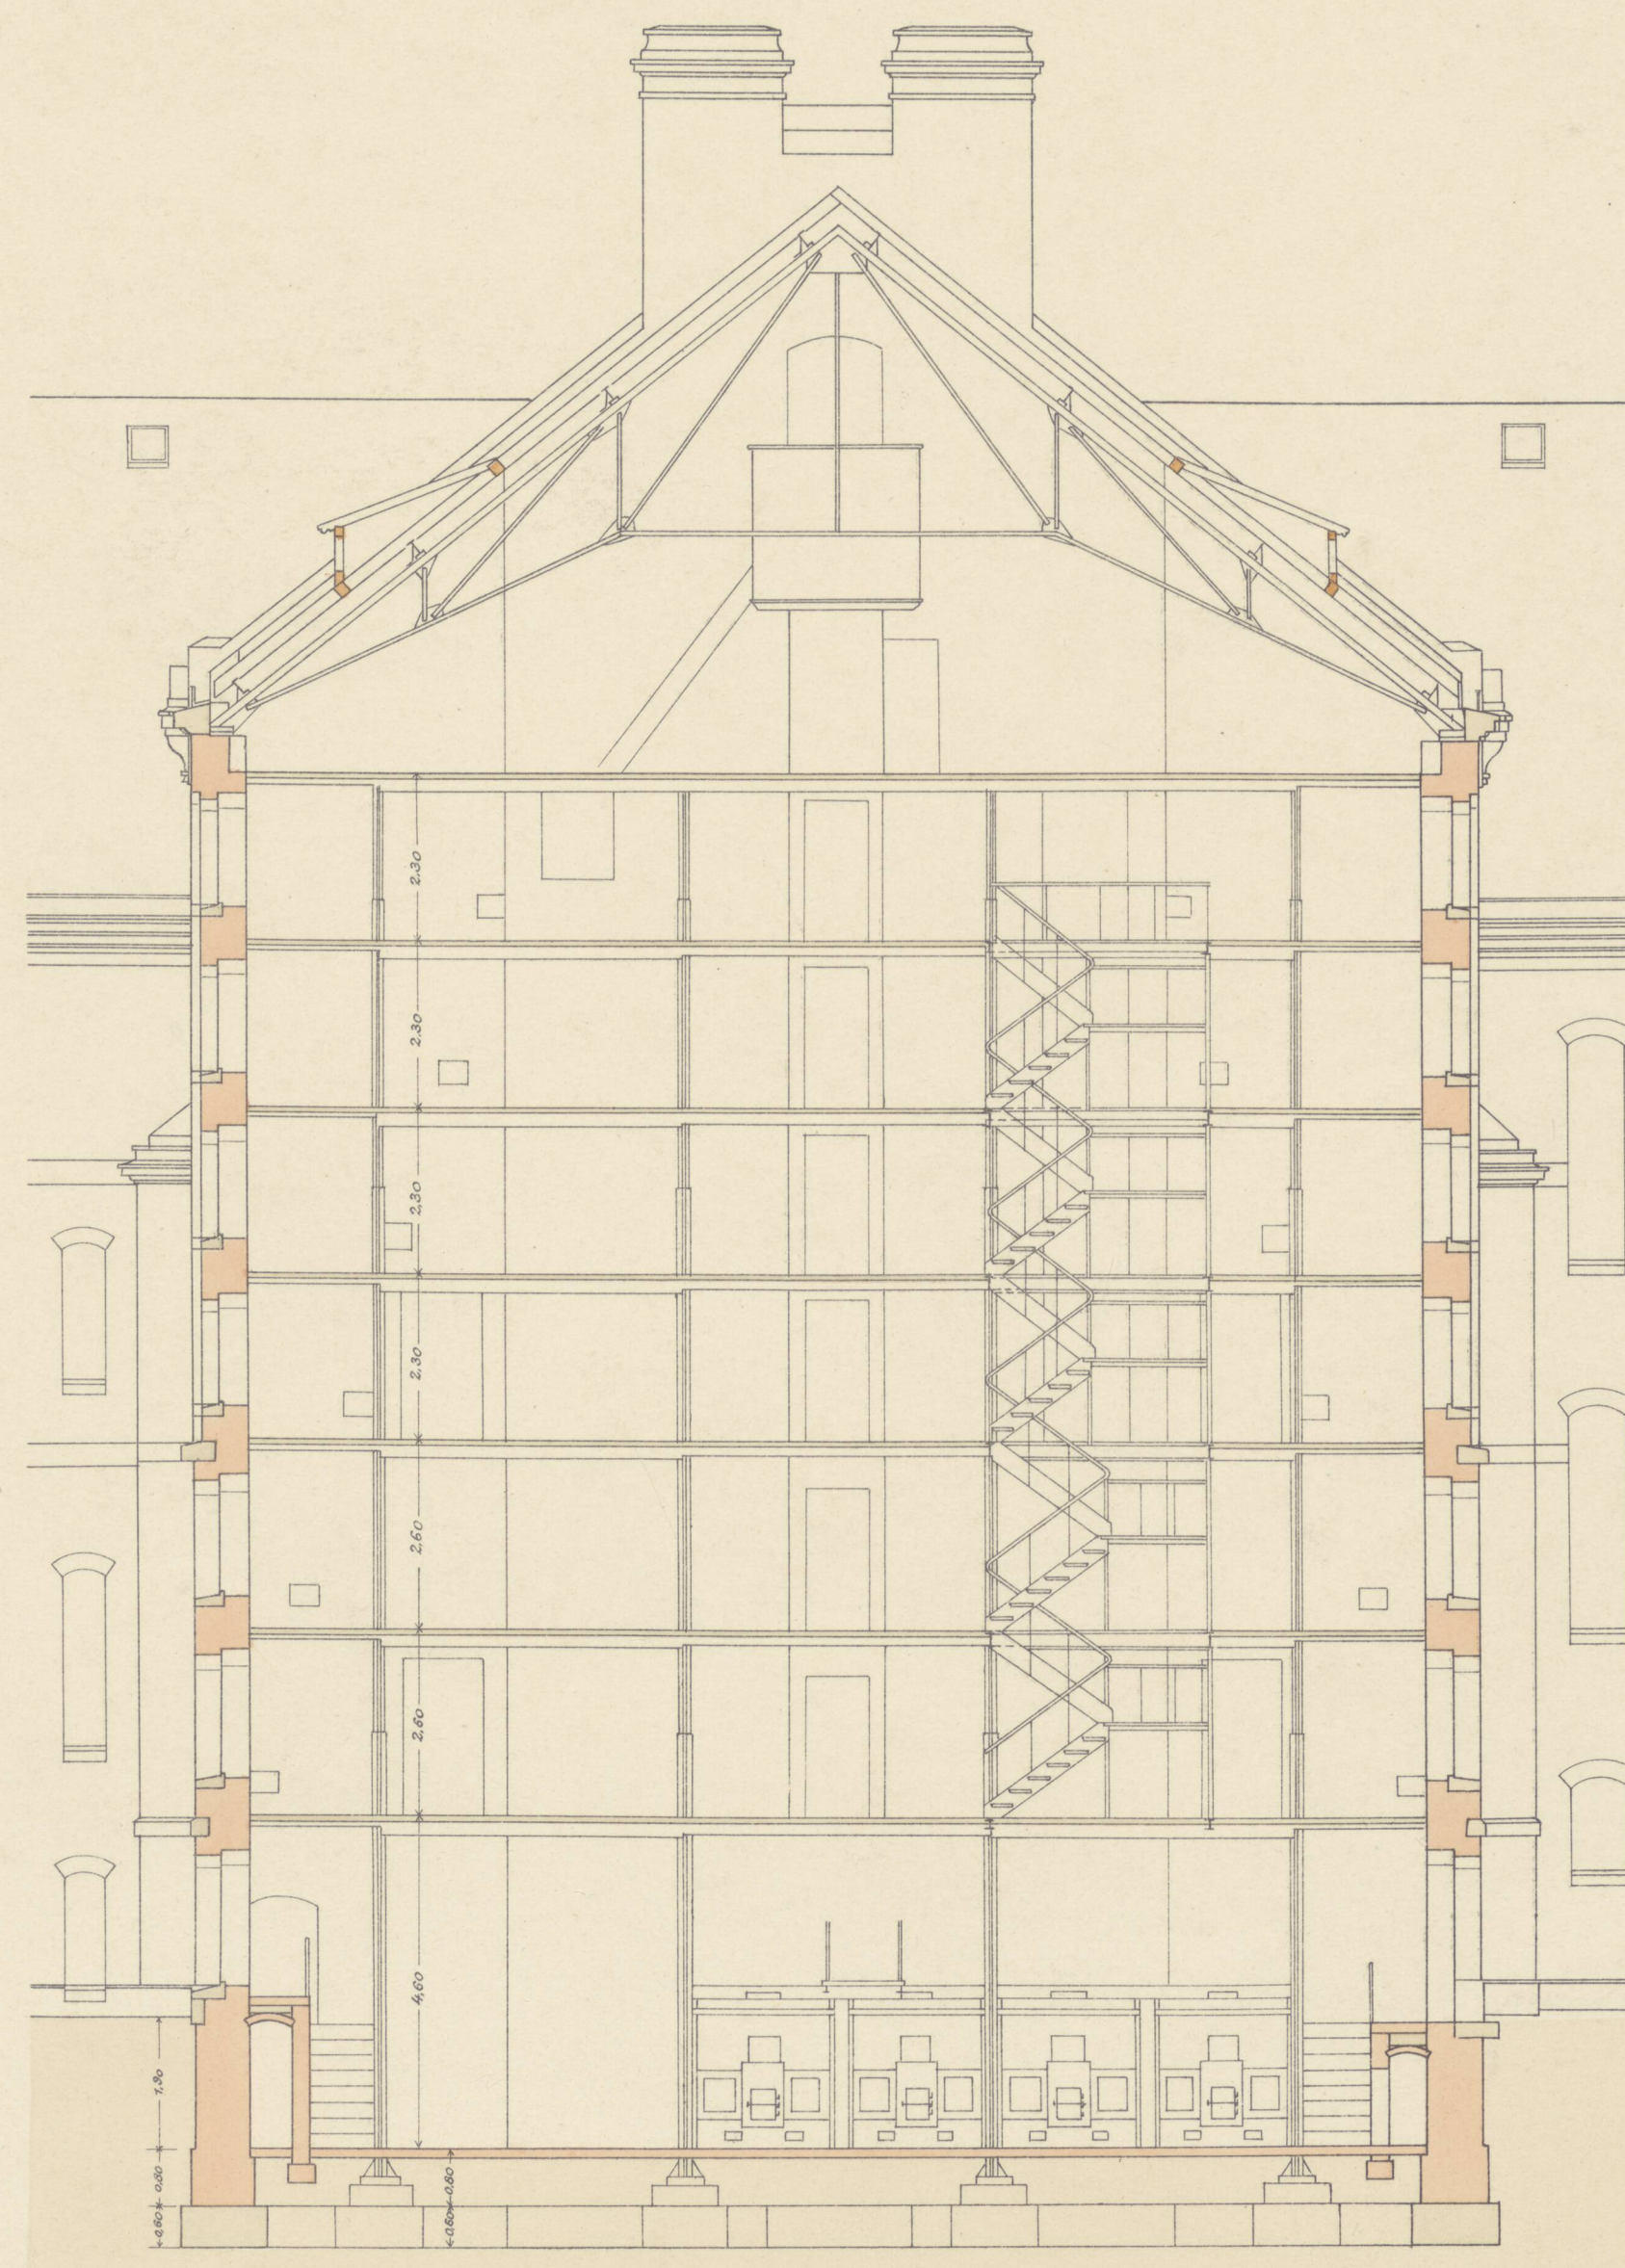

Schnitt E-F.

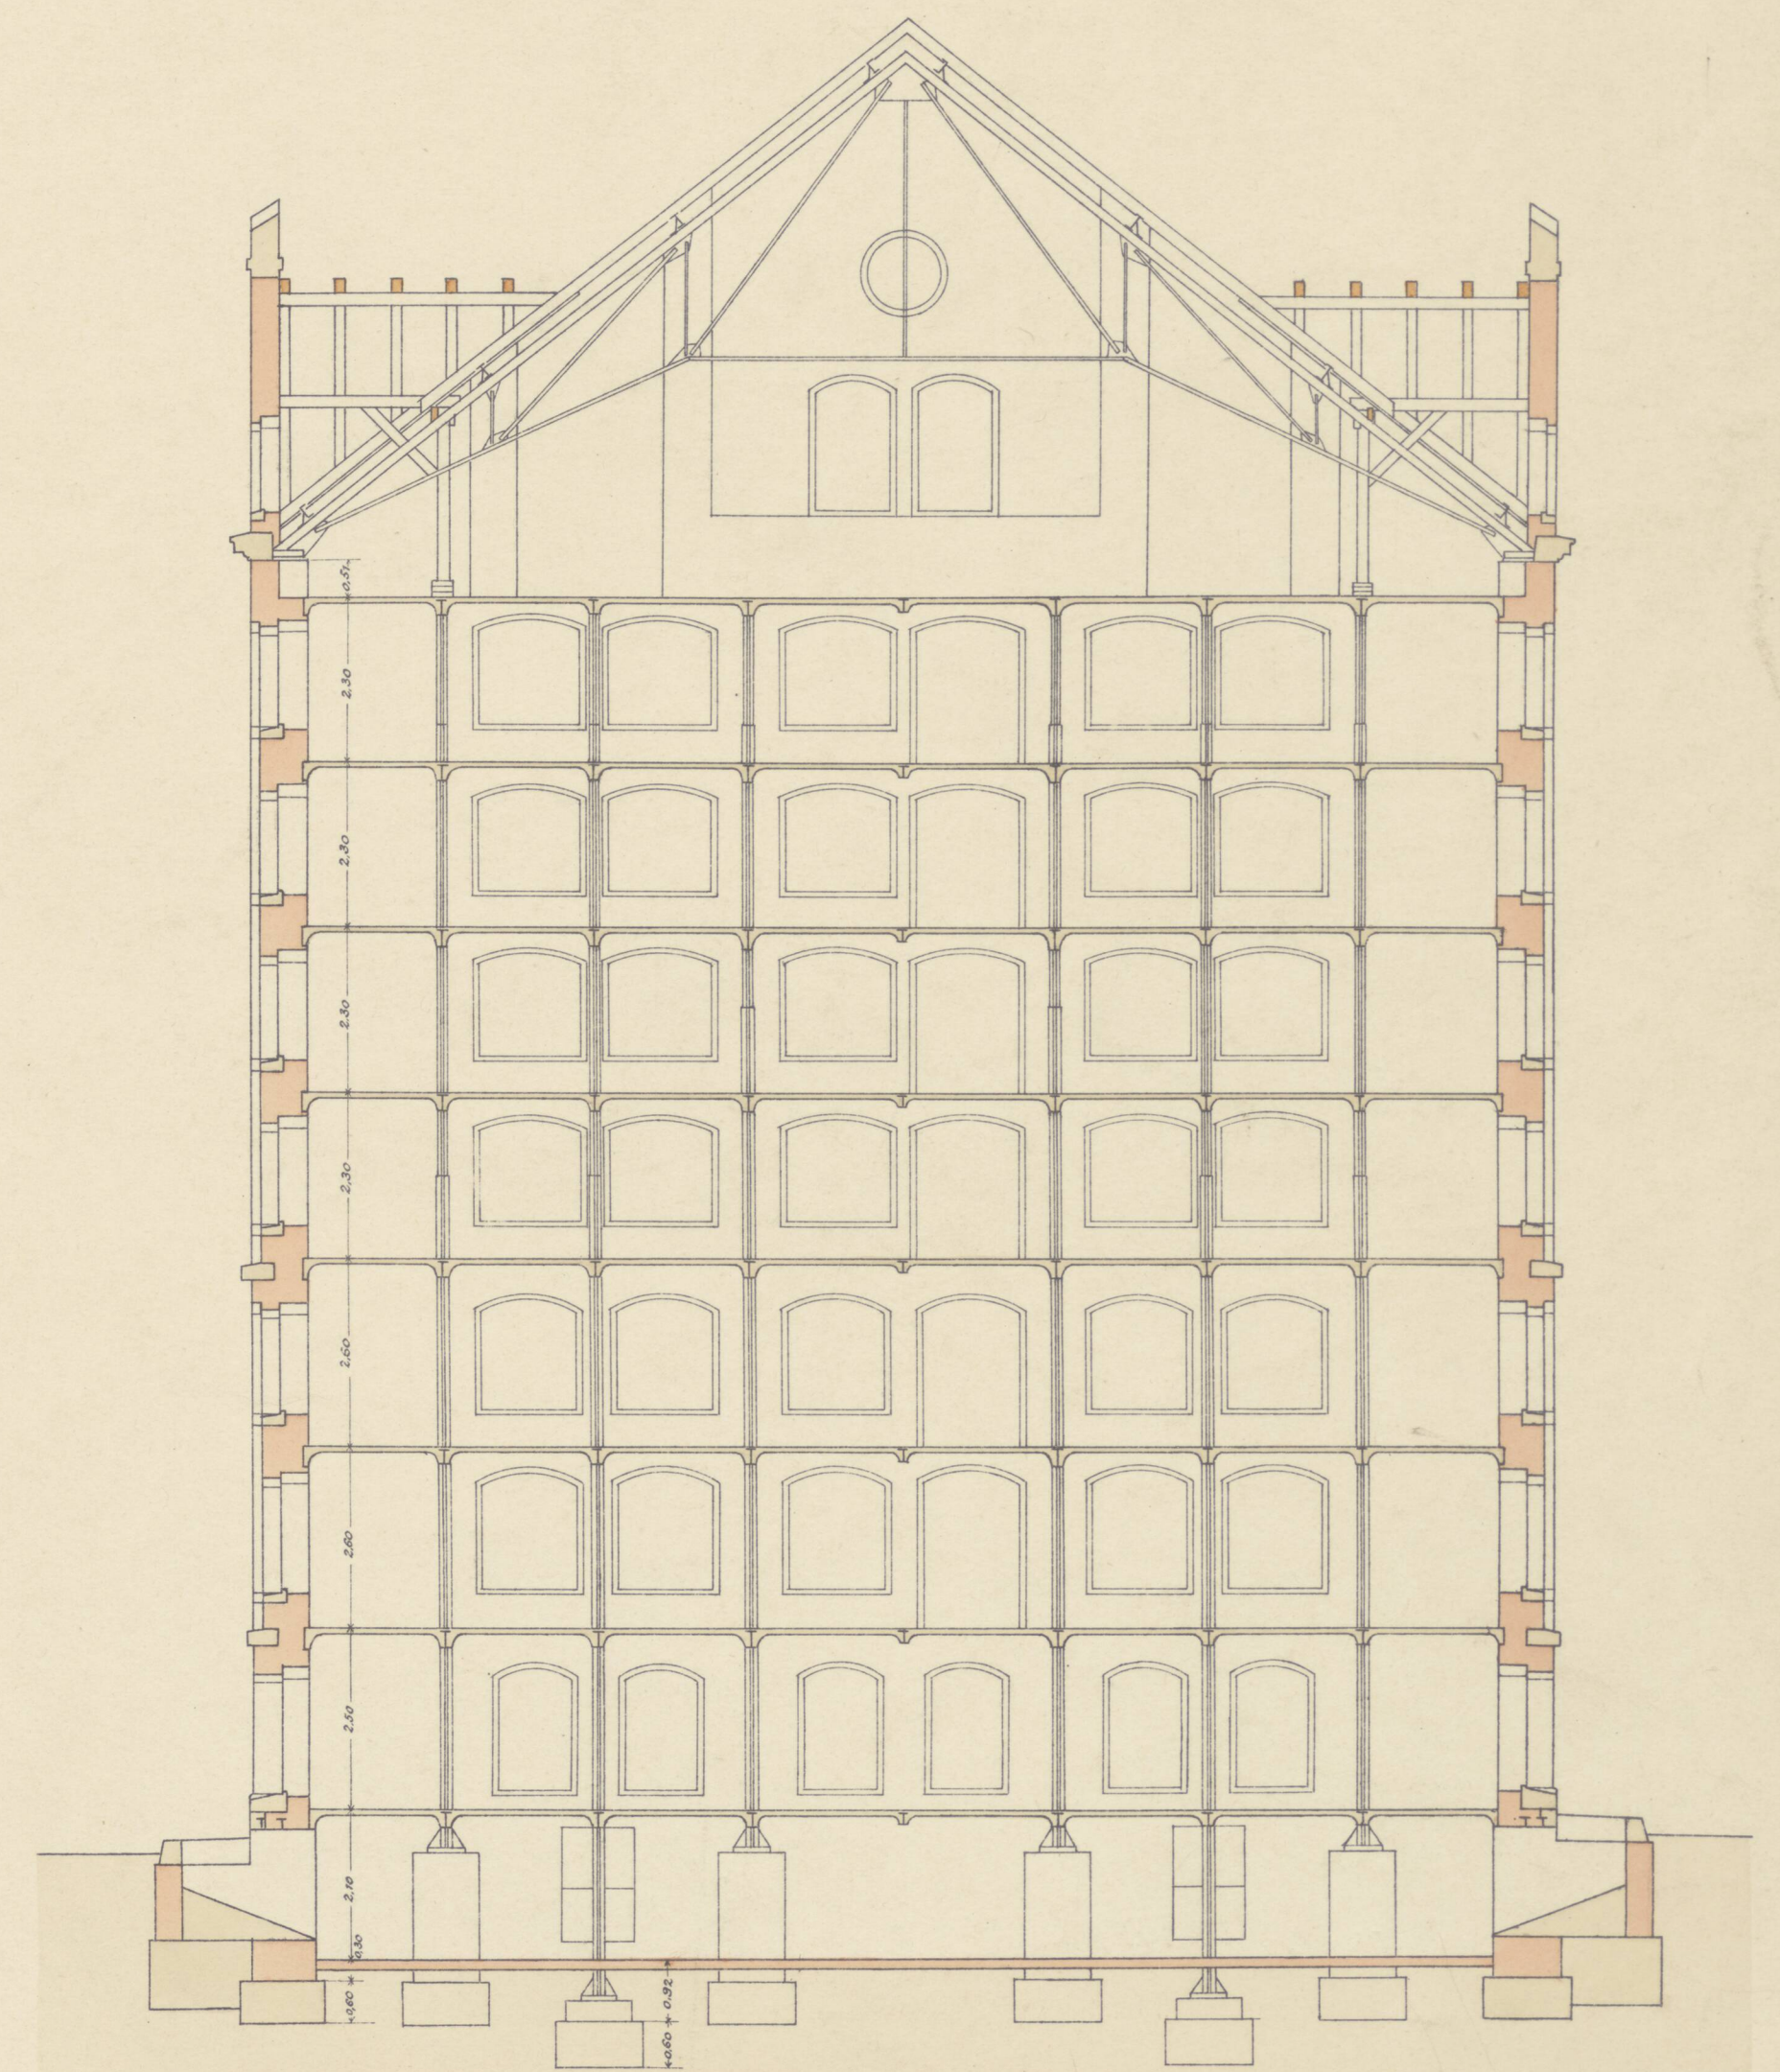

Mafsstab 1:100.

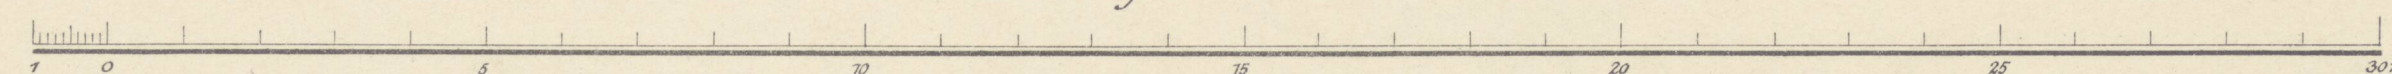

Posen, den 25 März 1903
Der Landbauinspektor
gez. Zeidler.



807a 196
549.11


(drugi egzemplar)

Kaiser Wilhelm-Bibliothek
in Posen.
Erbaut 1898 ~ 1902.



XXV J. 14.

Schnitt G-H.

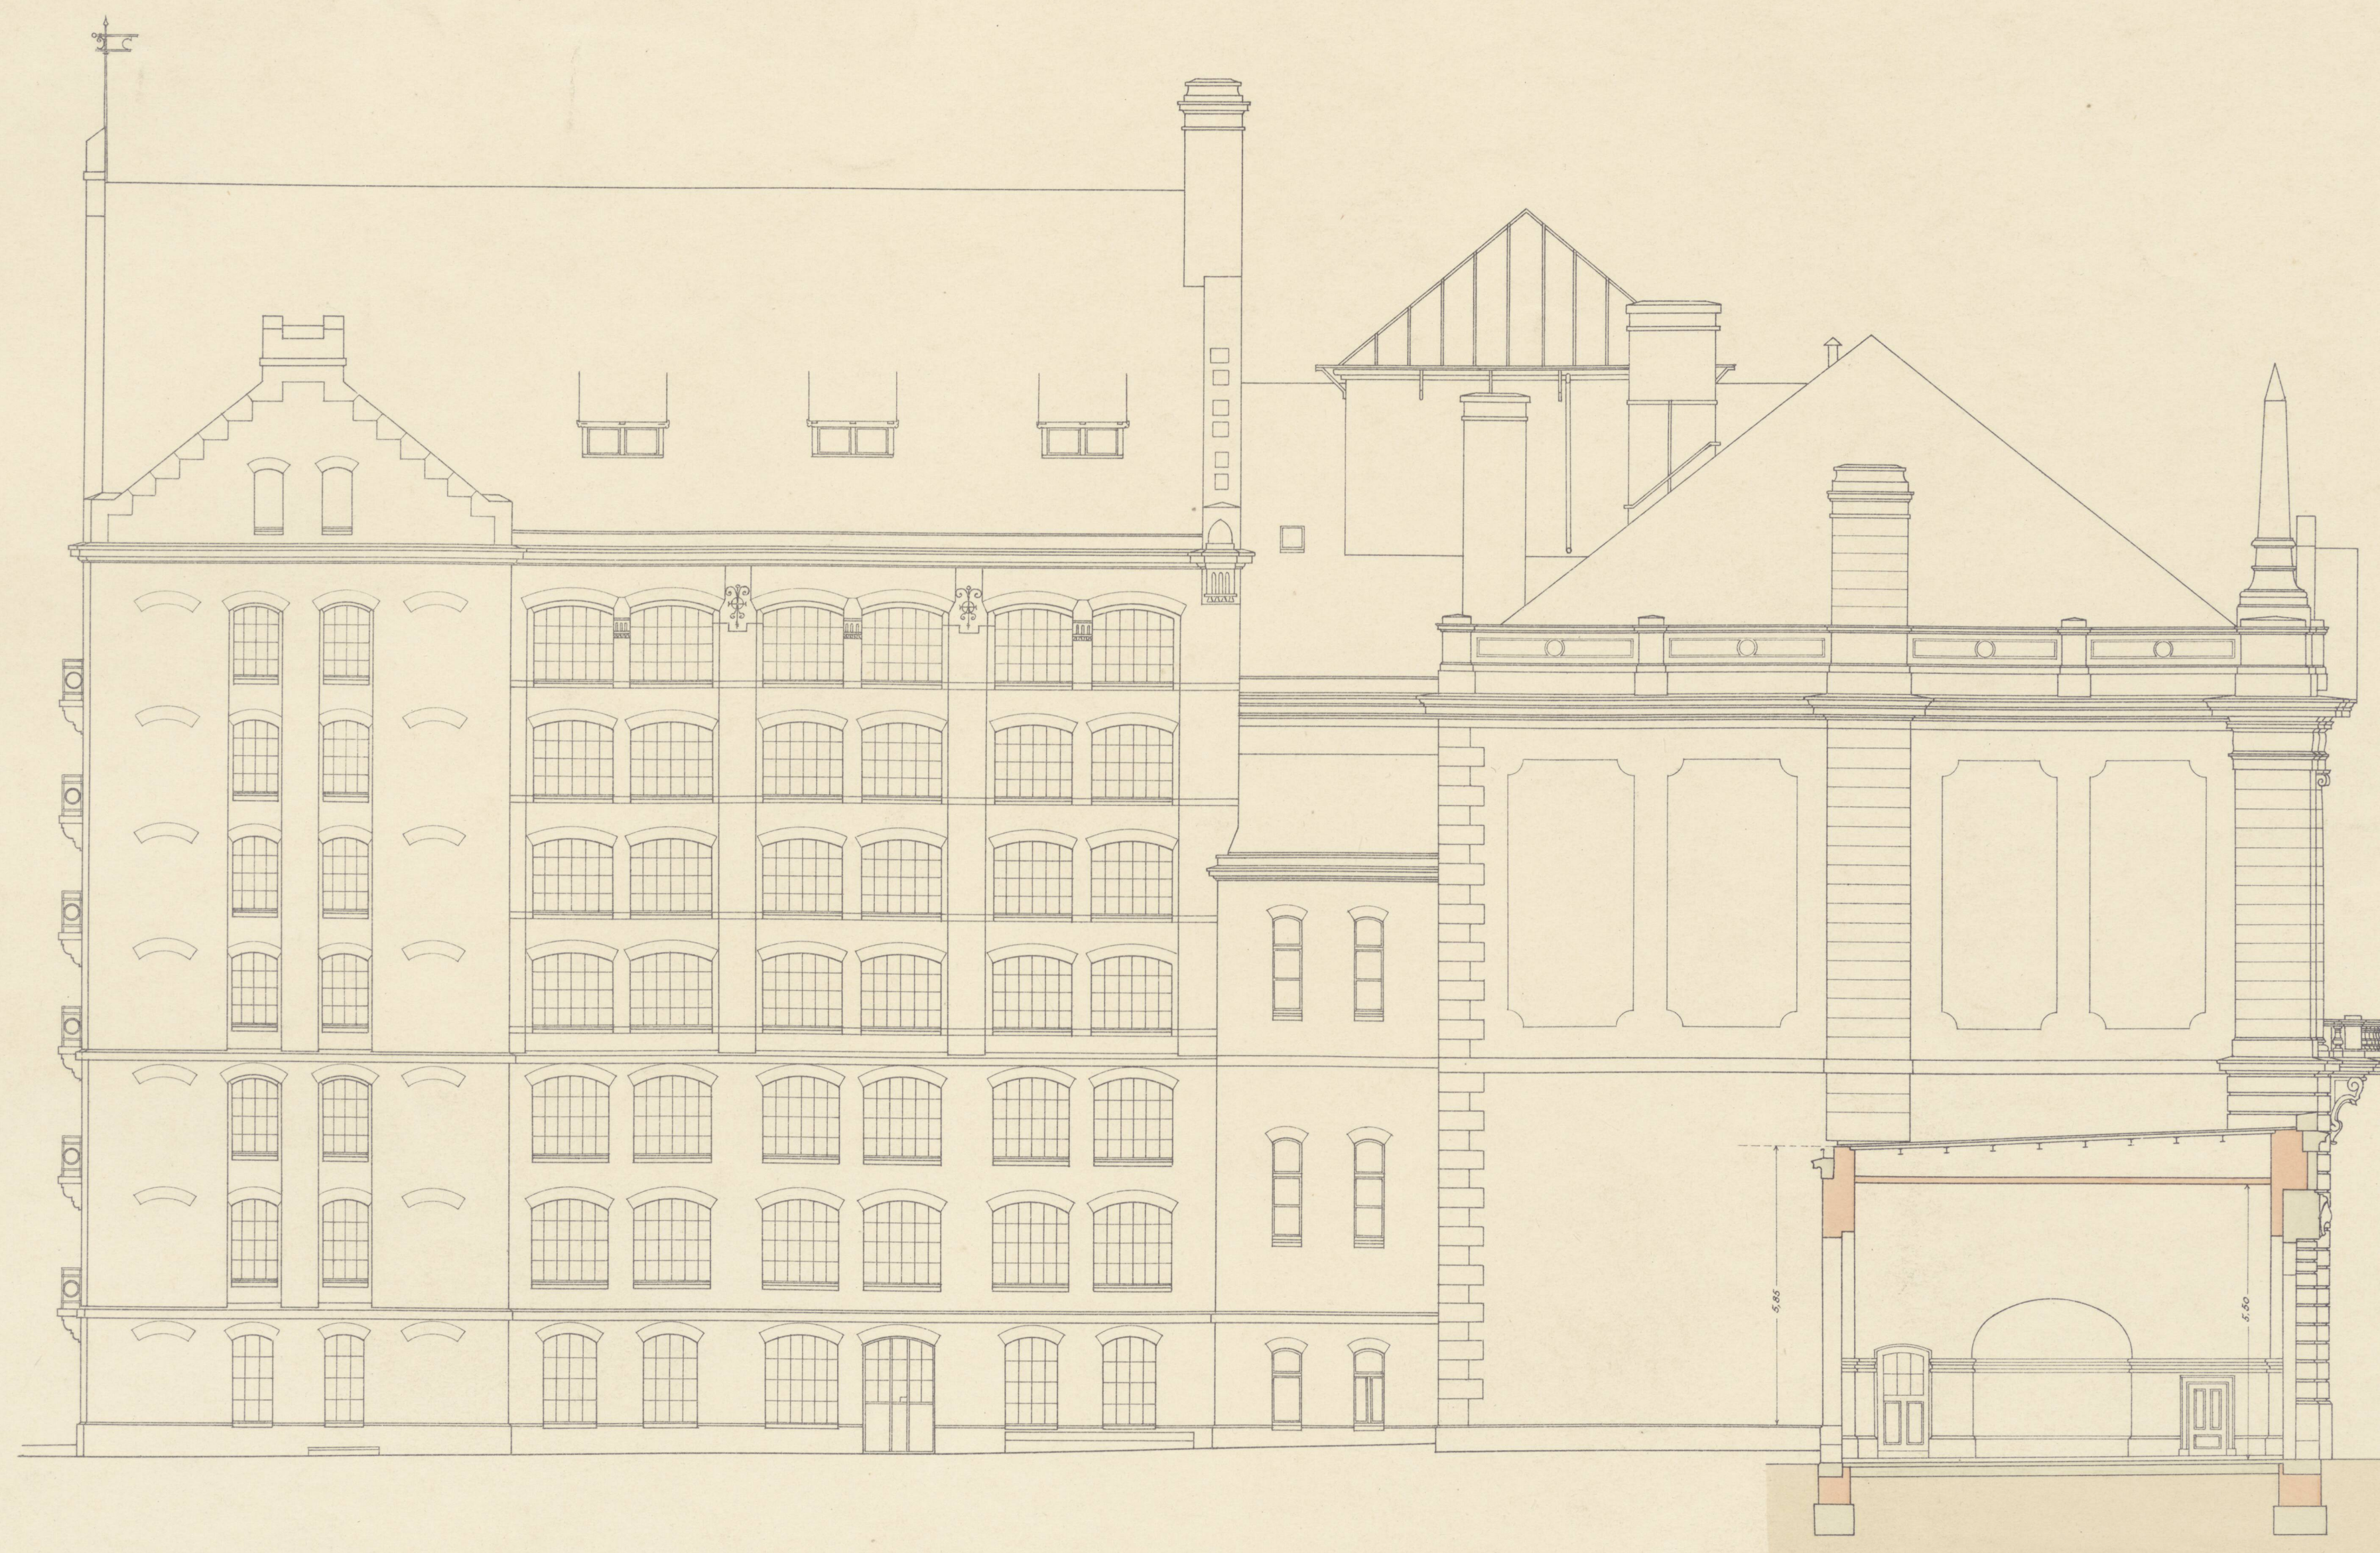

Maßstab 1:100.

Posen, den 25. März 1903.
Der Landbauinspektor
gez. Zeidler.




syg 1/2
186
7
syn. M

Kaiser Wilhelm-Bibliothek
in Posen.
Erbaut 1898 ~ 1902.




XXV J. 14.

Schnitt I-K.

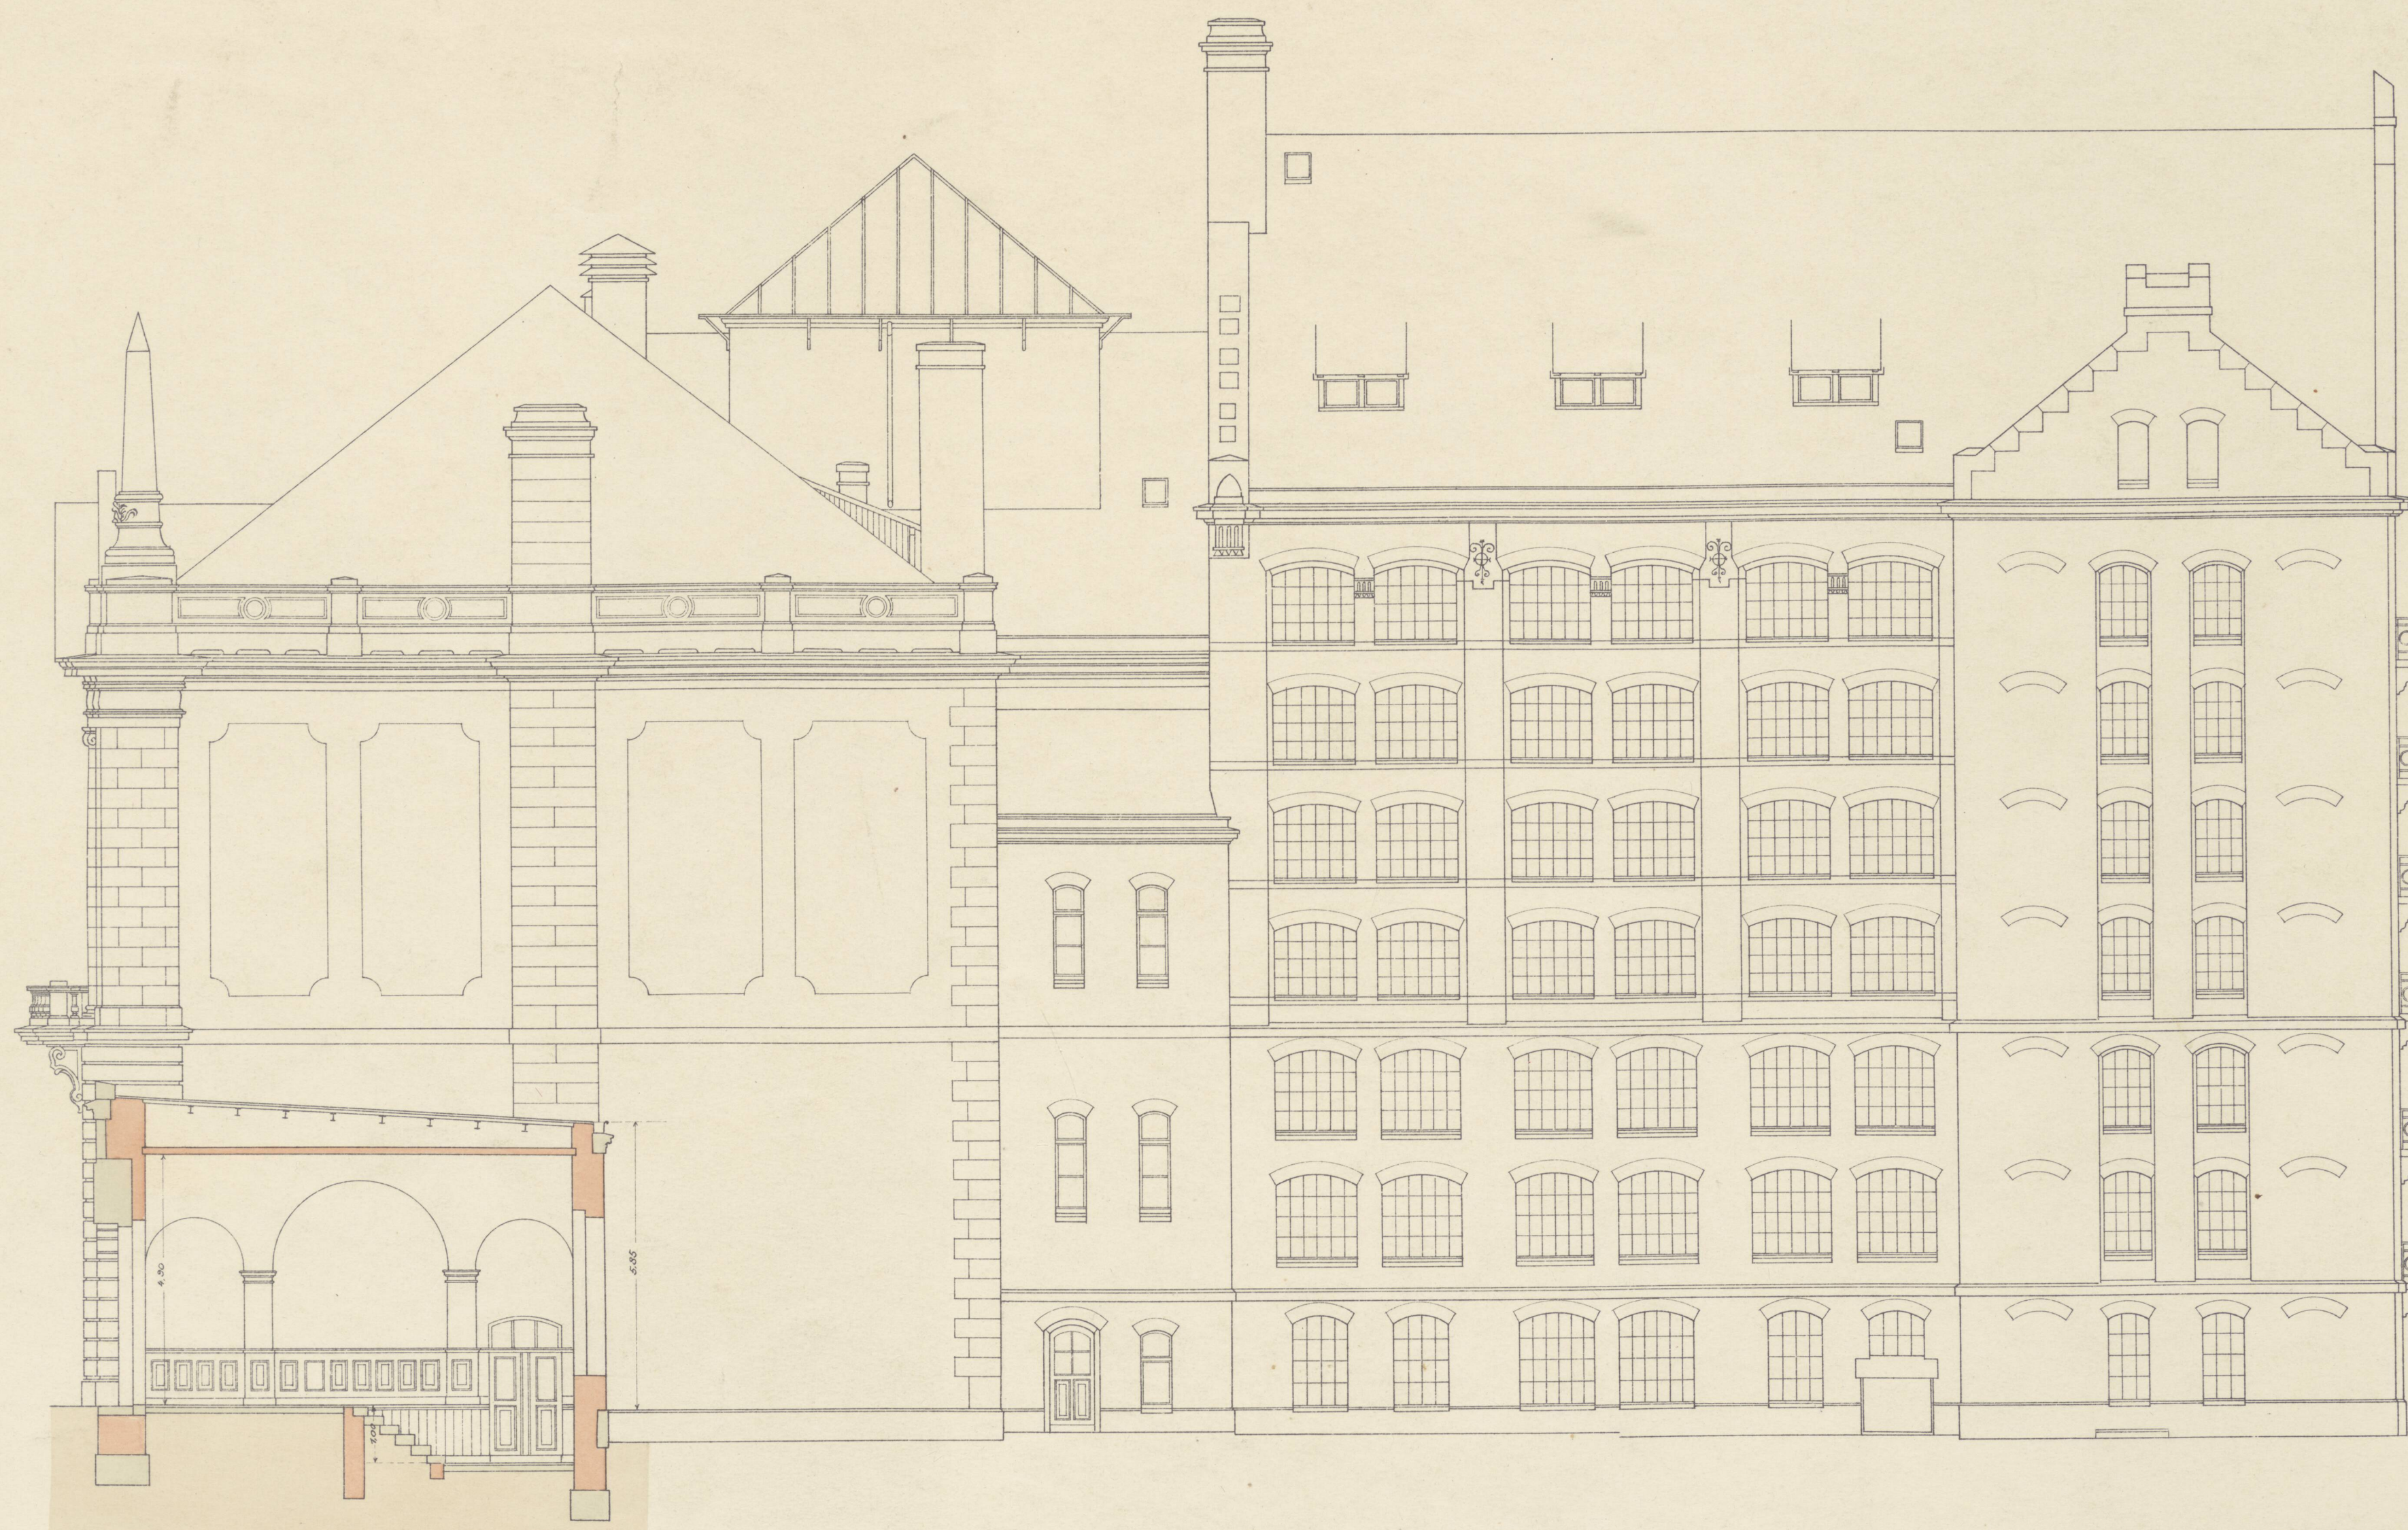

Maßstab 1:100.

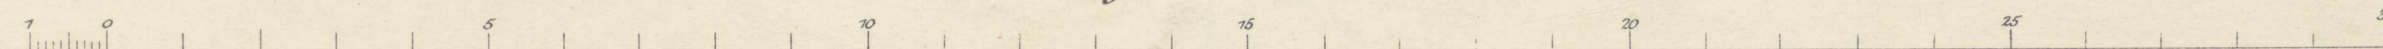

Posen, den 25. März 1903.
Der Landbauinspektor
gez. Deidler.


58/11/96
11/11/96
8

Kaiser Wilhelm-Bibliothek
in Posen.
Erbaut 1898 - 1902.




XXV J. 14.

Schnitt L-M.

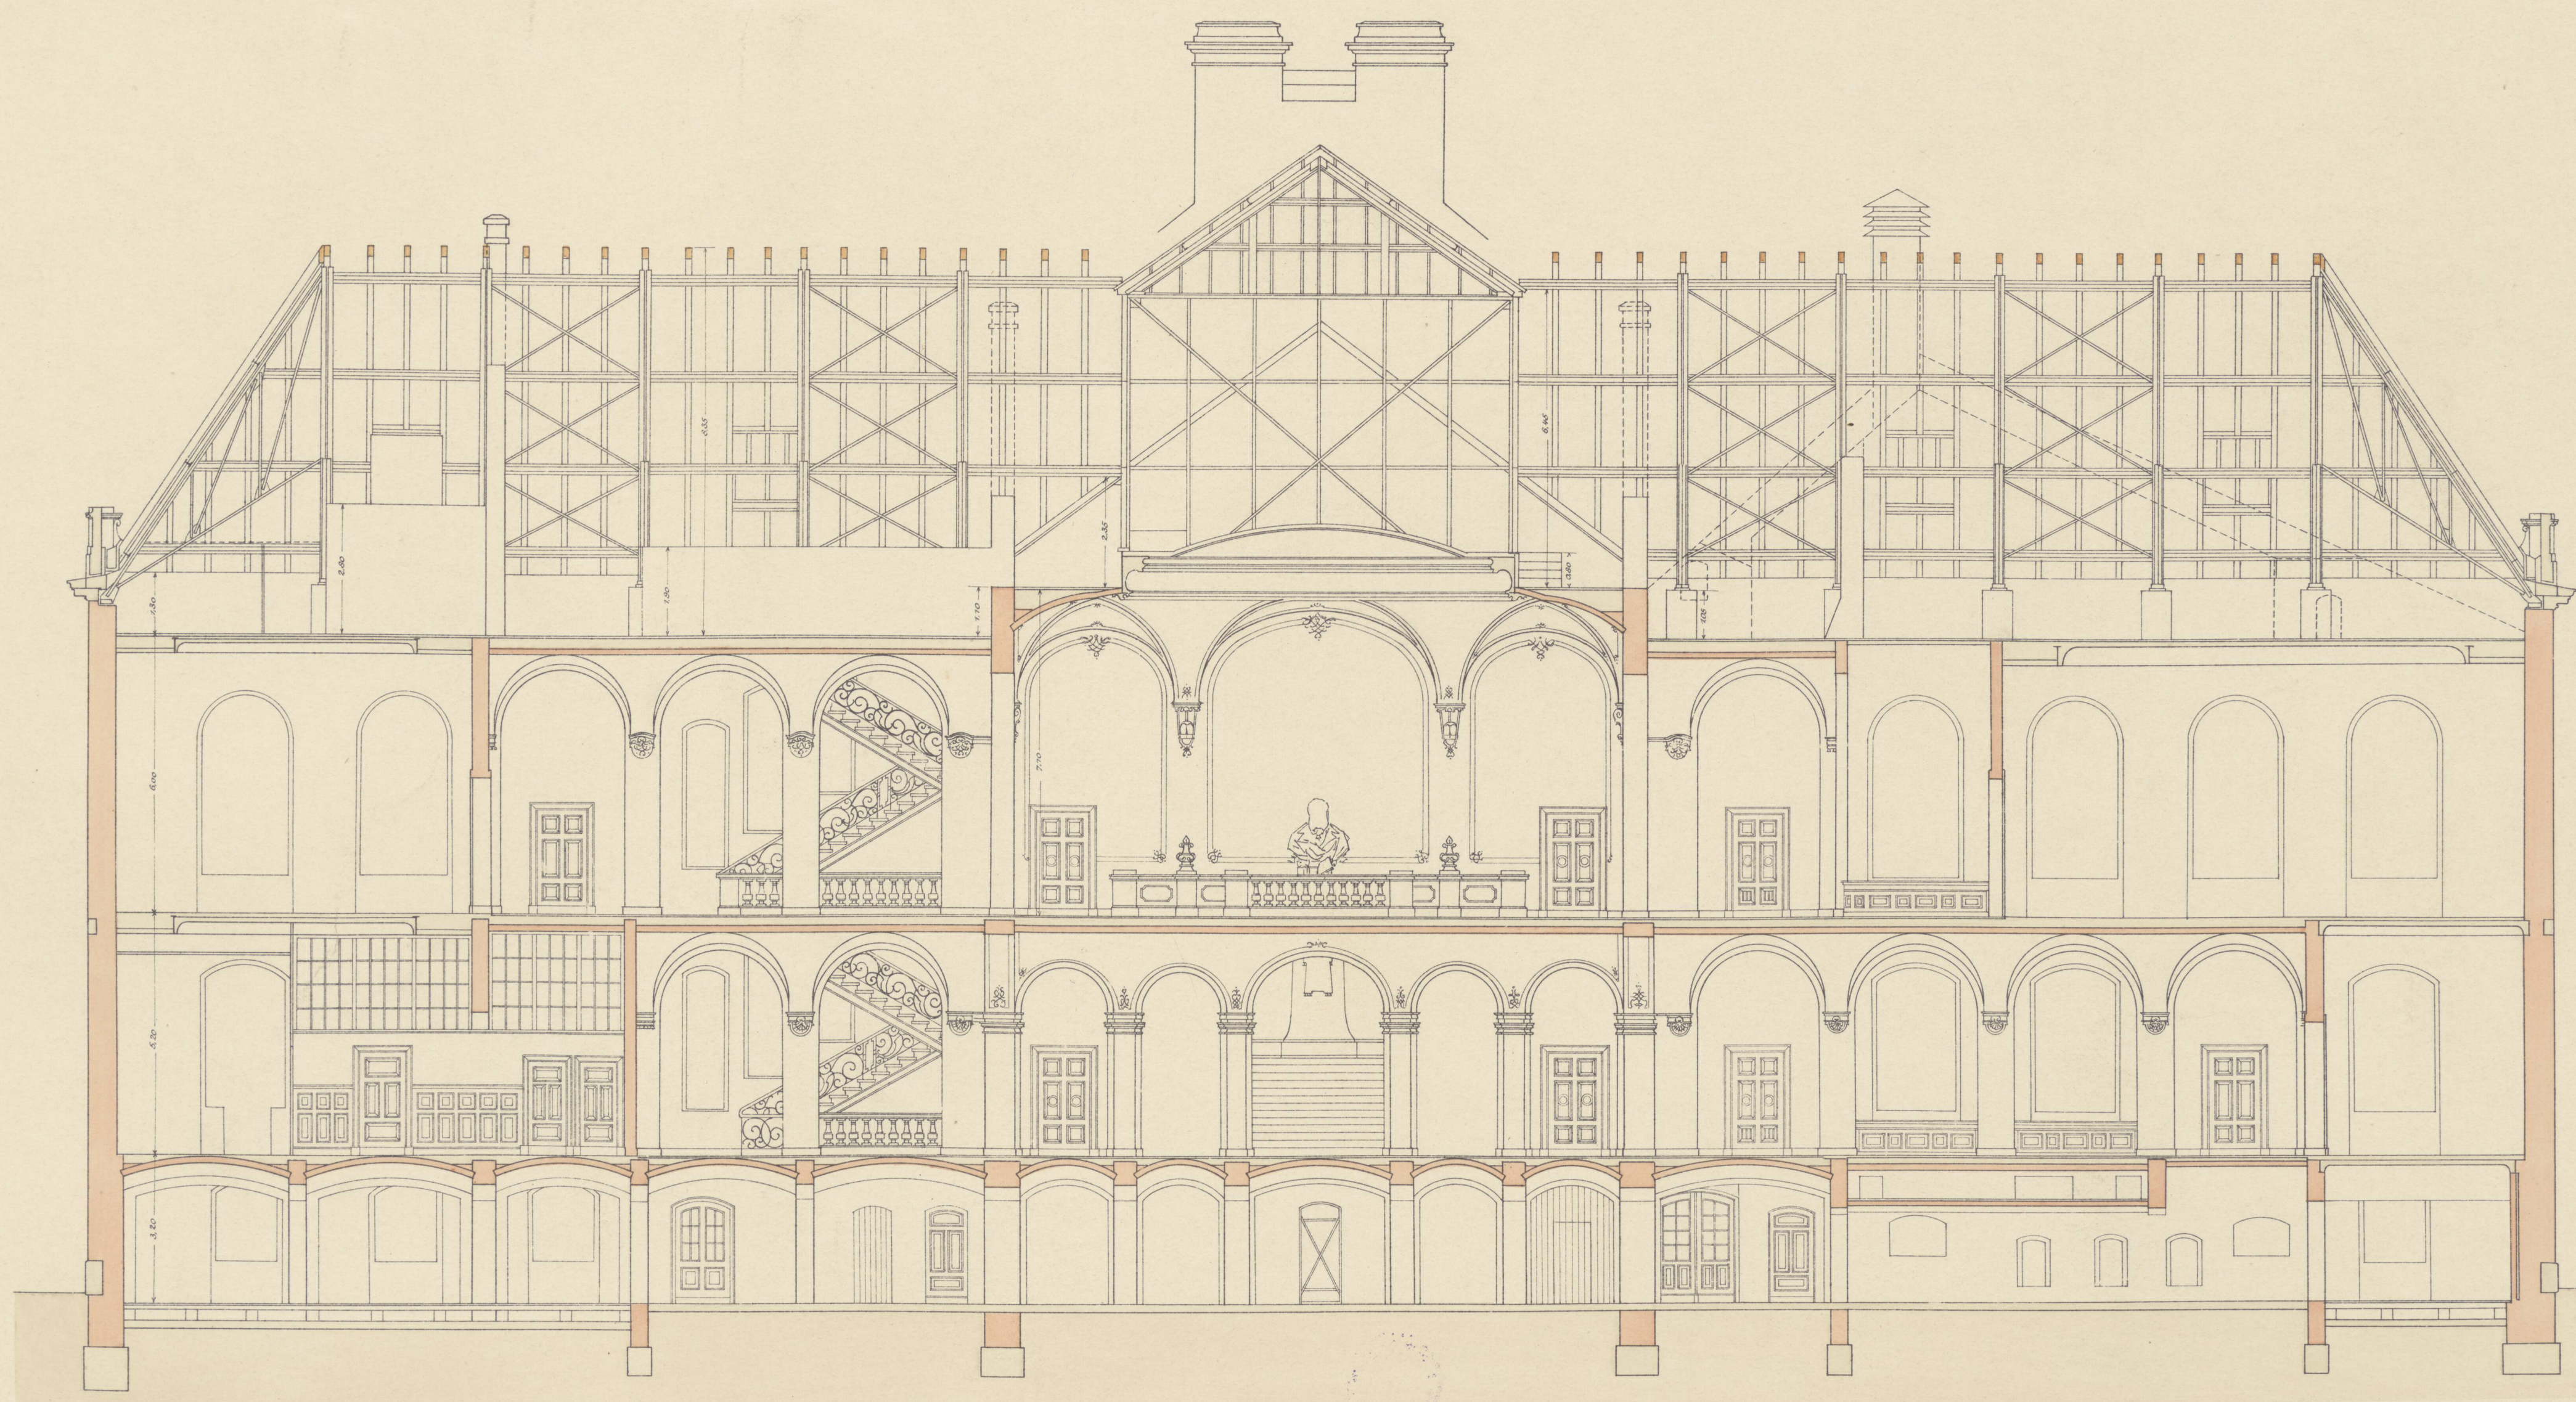

Maßstab 1:100.

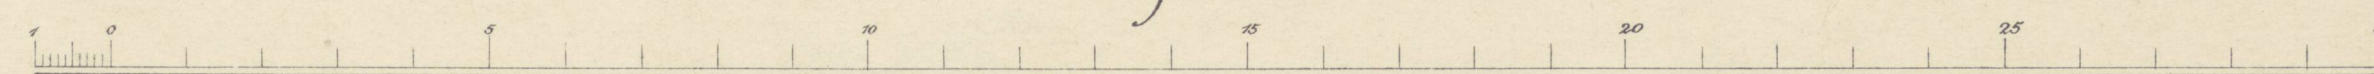

Posen, den 25. März 1903
Der Landbauinspektor
gez. Zeidler.




1969 SM-11

Kaiser Wilhelm-Bibliothek
in Posen.
Erbaut 1898 - 1902.




XXV J. 14.

Schnitt L-M.

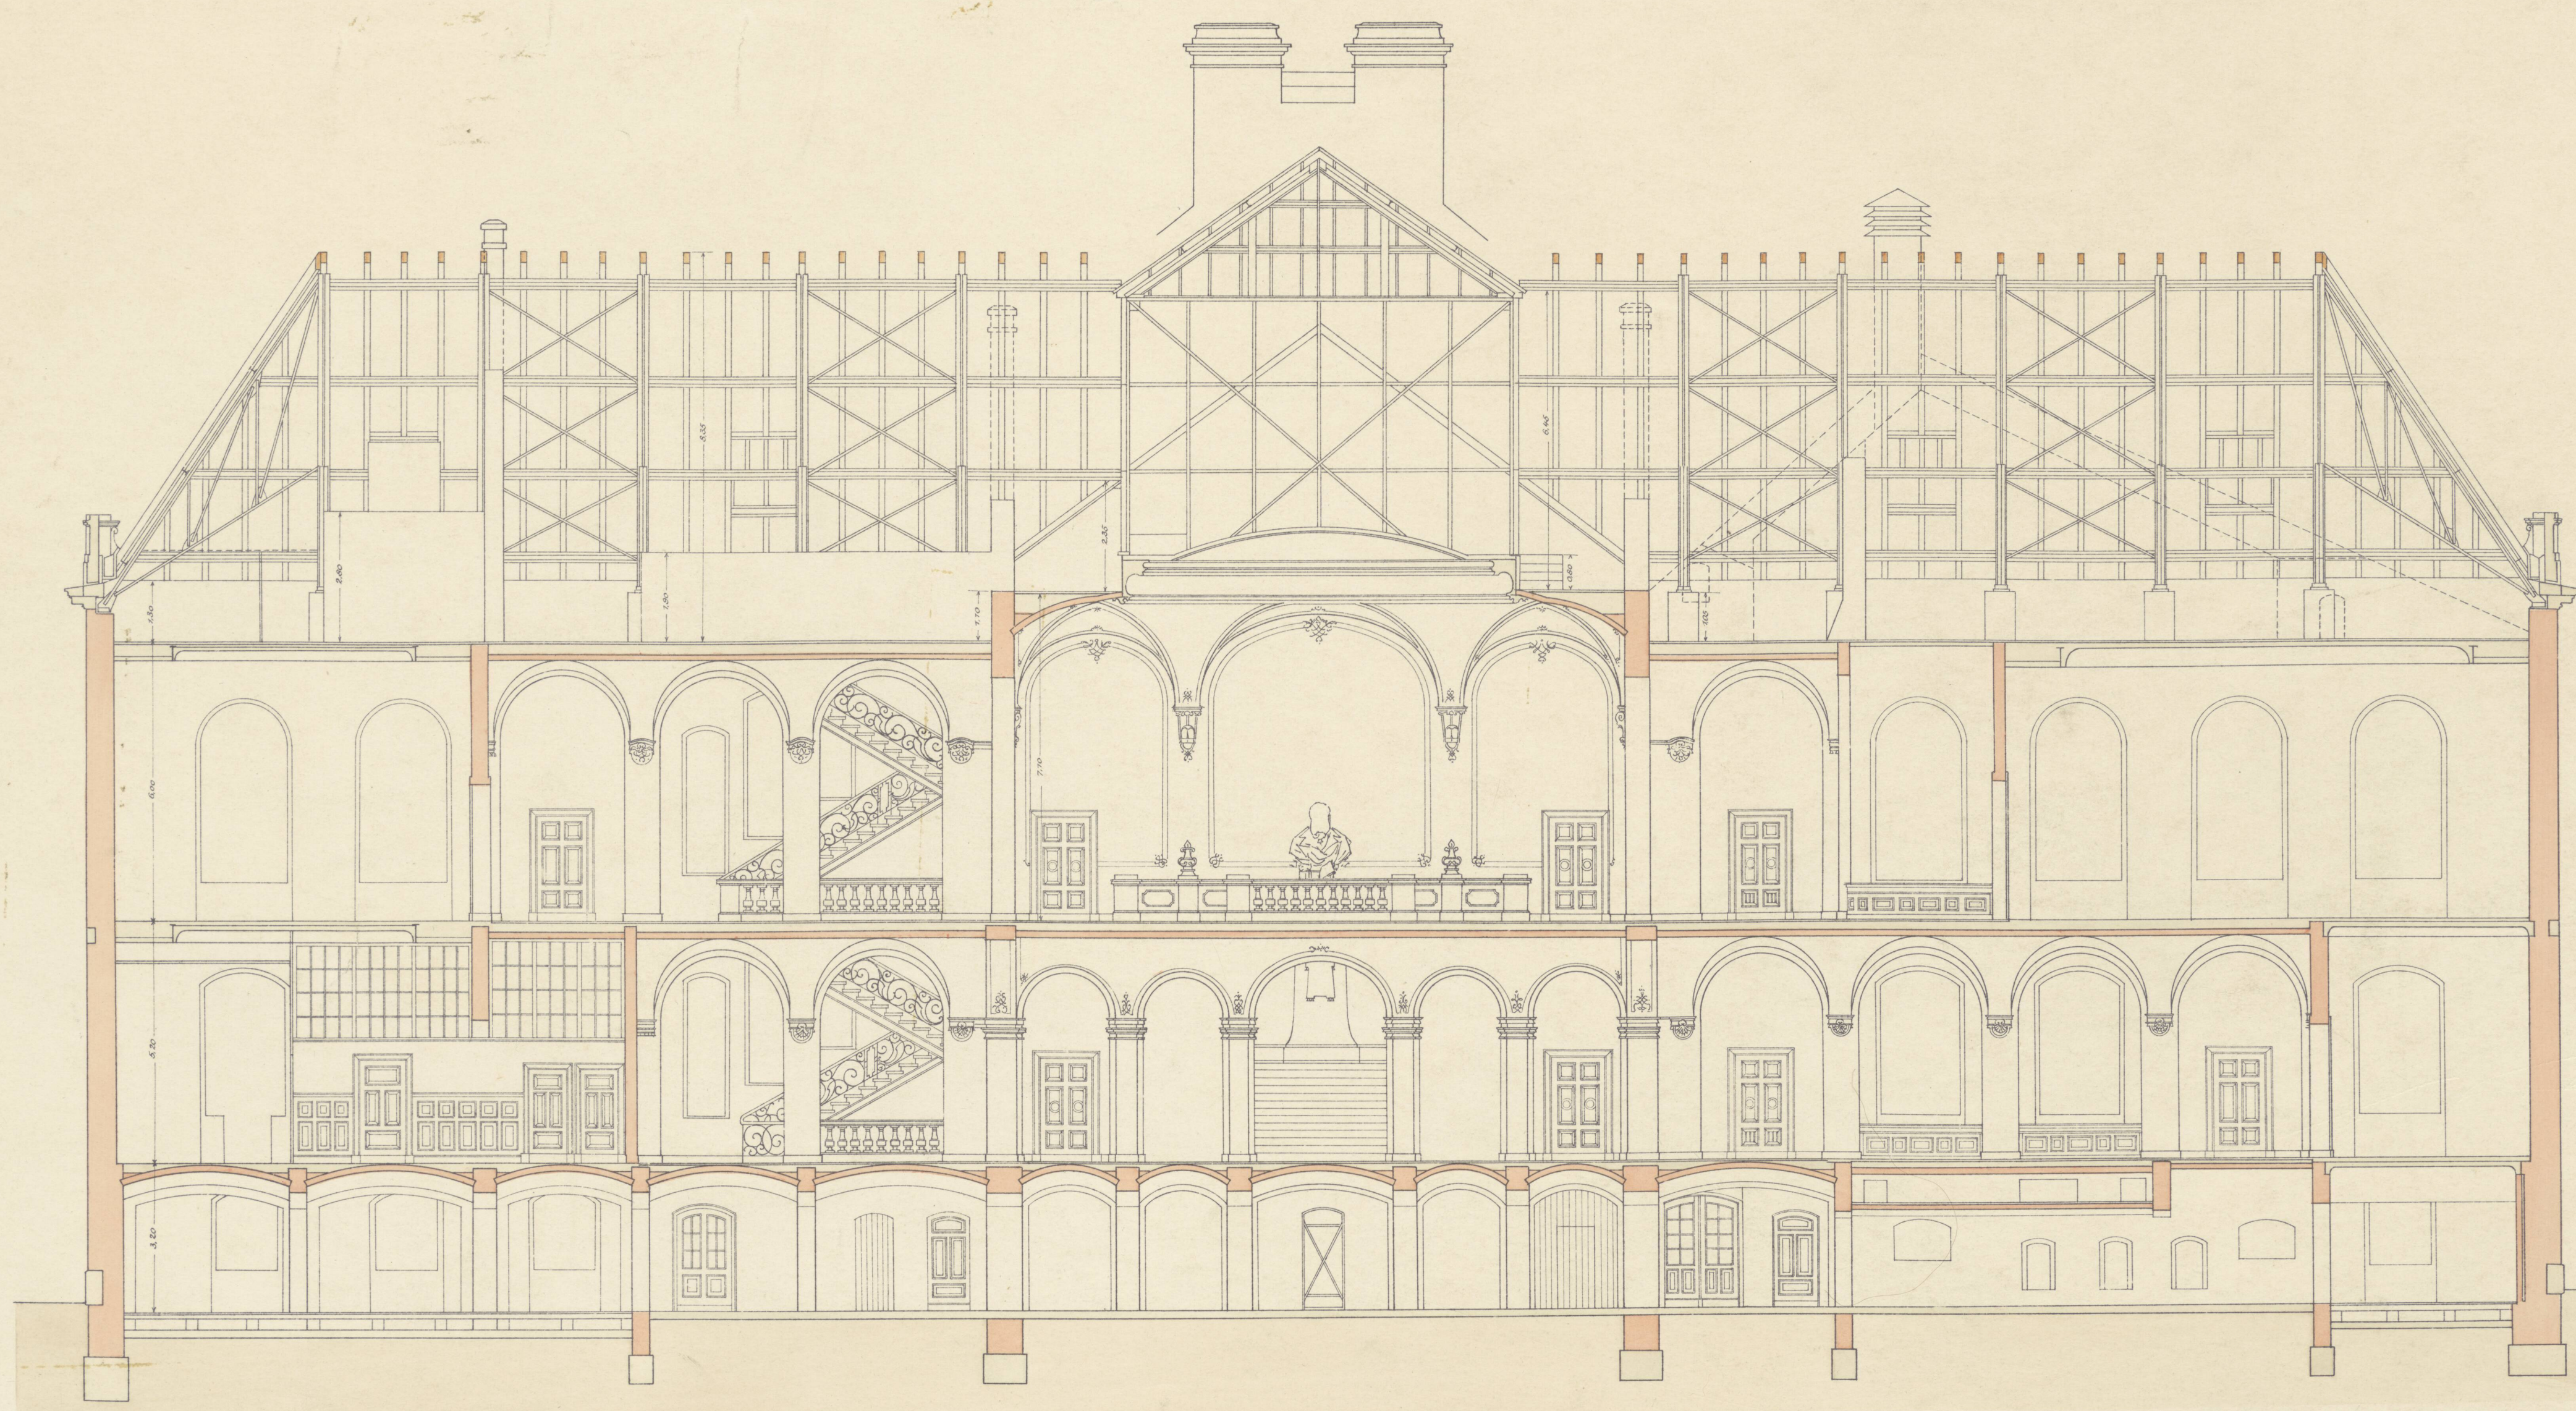

Maßstab 1:100.

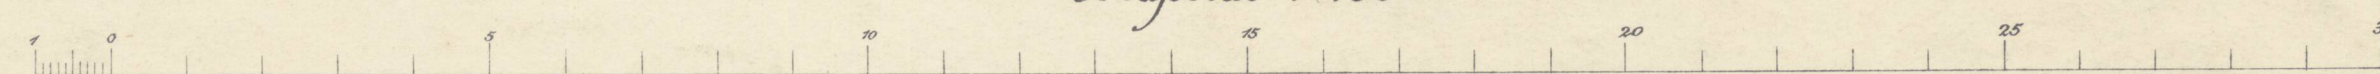

Posen, den 25. März. 1903
Der Landbauinspektor
gez. Zeidler.

898/2
S.A.M



X96
9

(treci exemplar)


Kaiser Wilhelm-Bibliothek
in Posen.

Erbaut 1898 - 1902.




XXV J. 14.

Schnitt L-M.

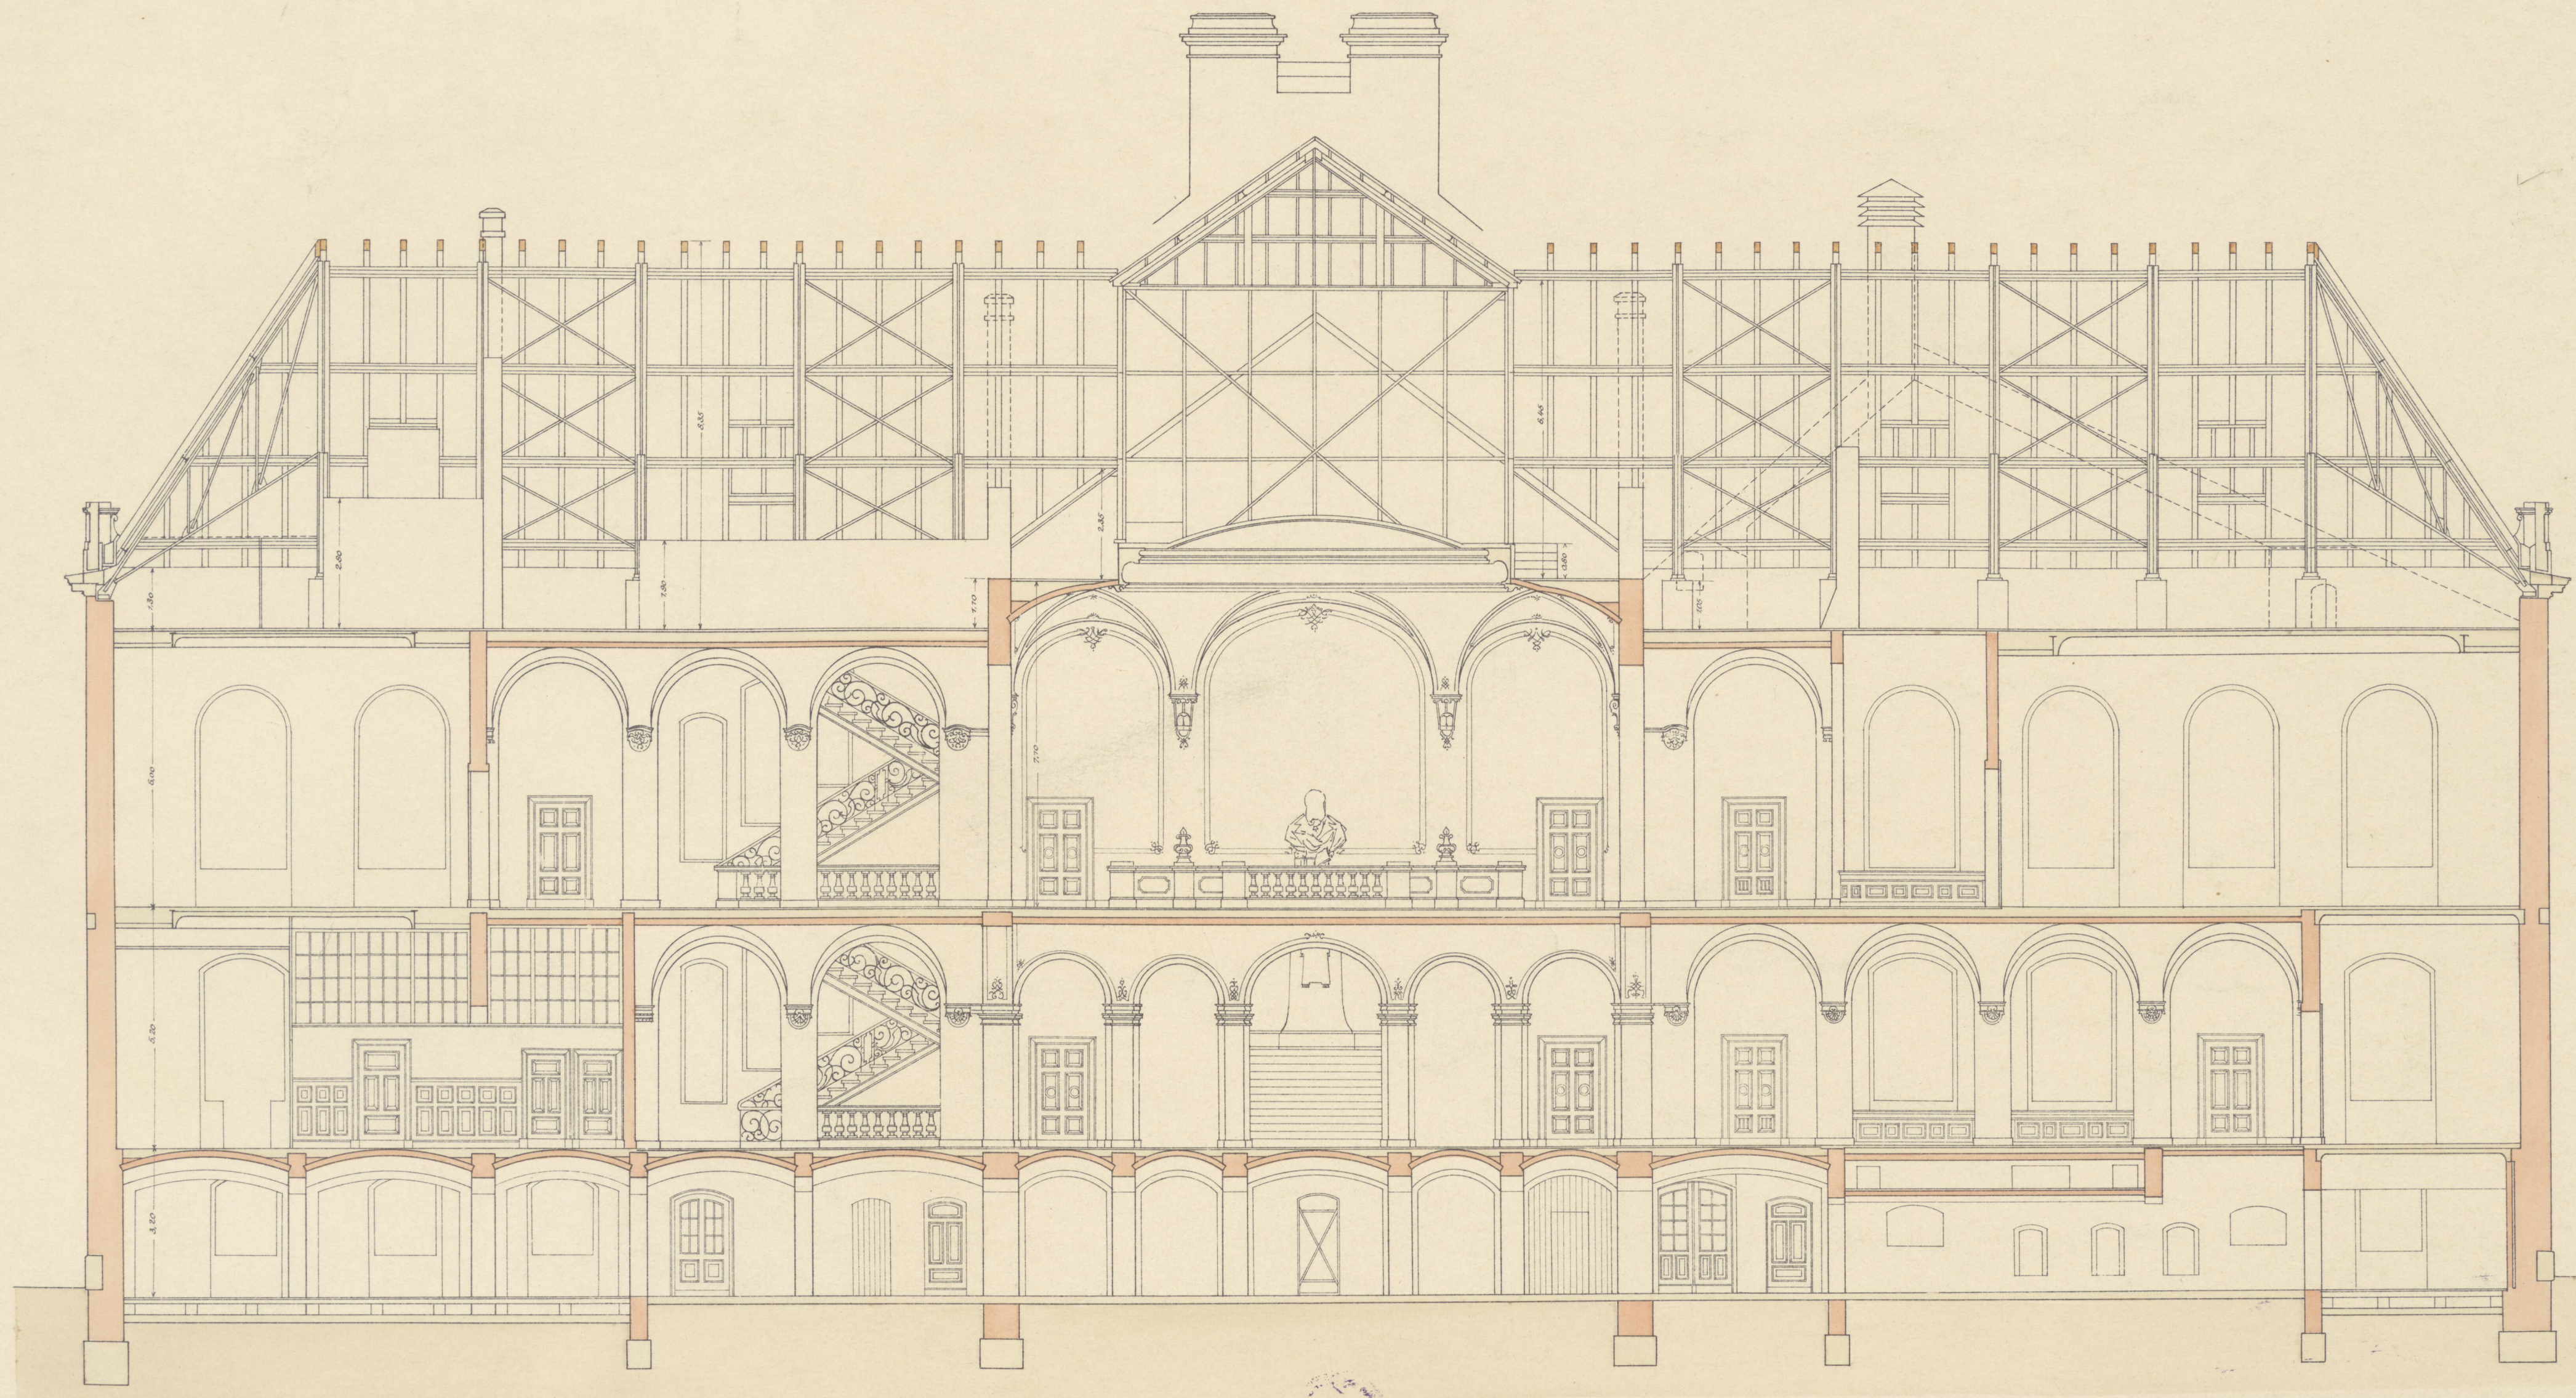

Maßstab 1:100.

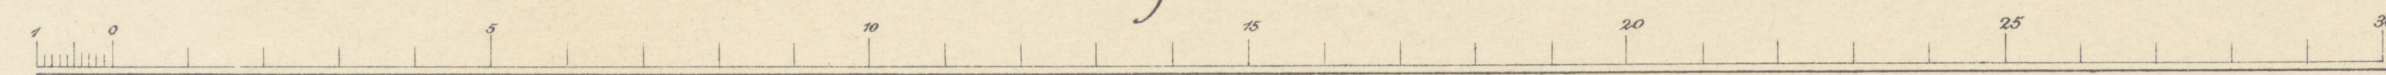

Posen, den 25. März. 1903
Der Landbauinspektor
gez. Zeidler.



19/9 249.11


(drugi egzemplar)

Kaiser Wilhelm Bibliothek
in Posen.
Erbaut 1898-1902.




XXV F. 14.


Schnitt N-O.

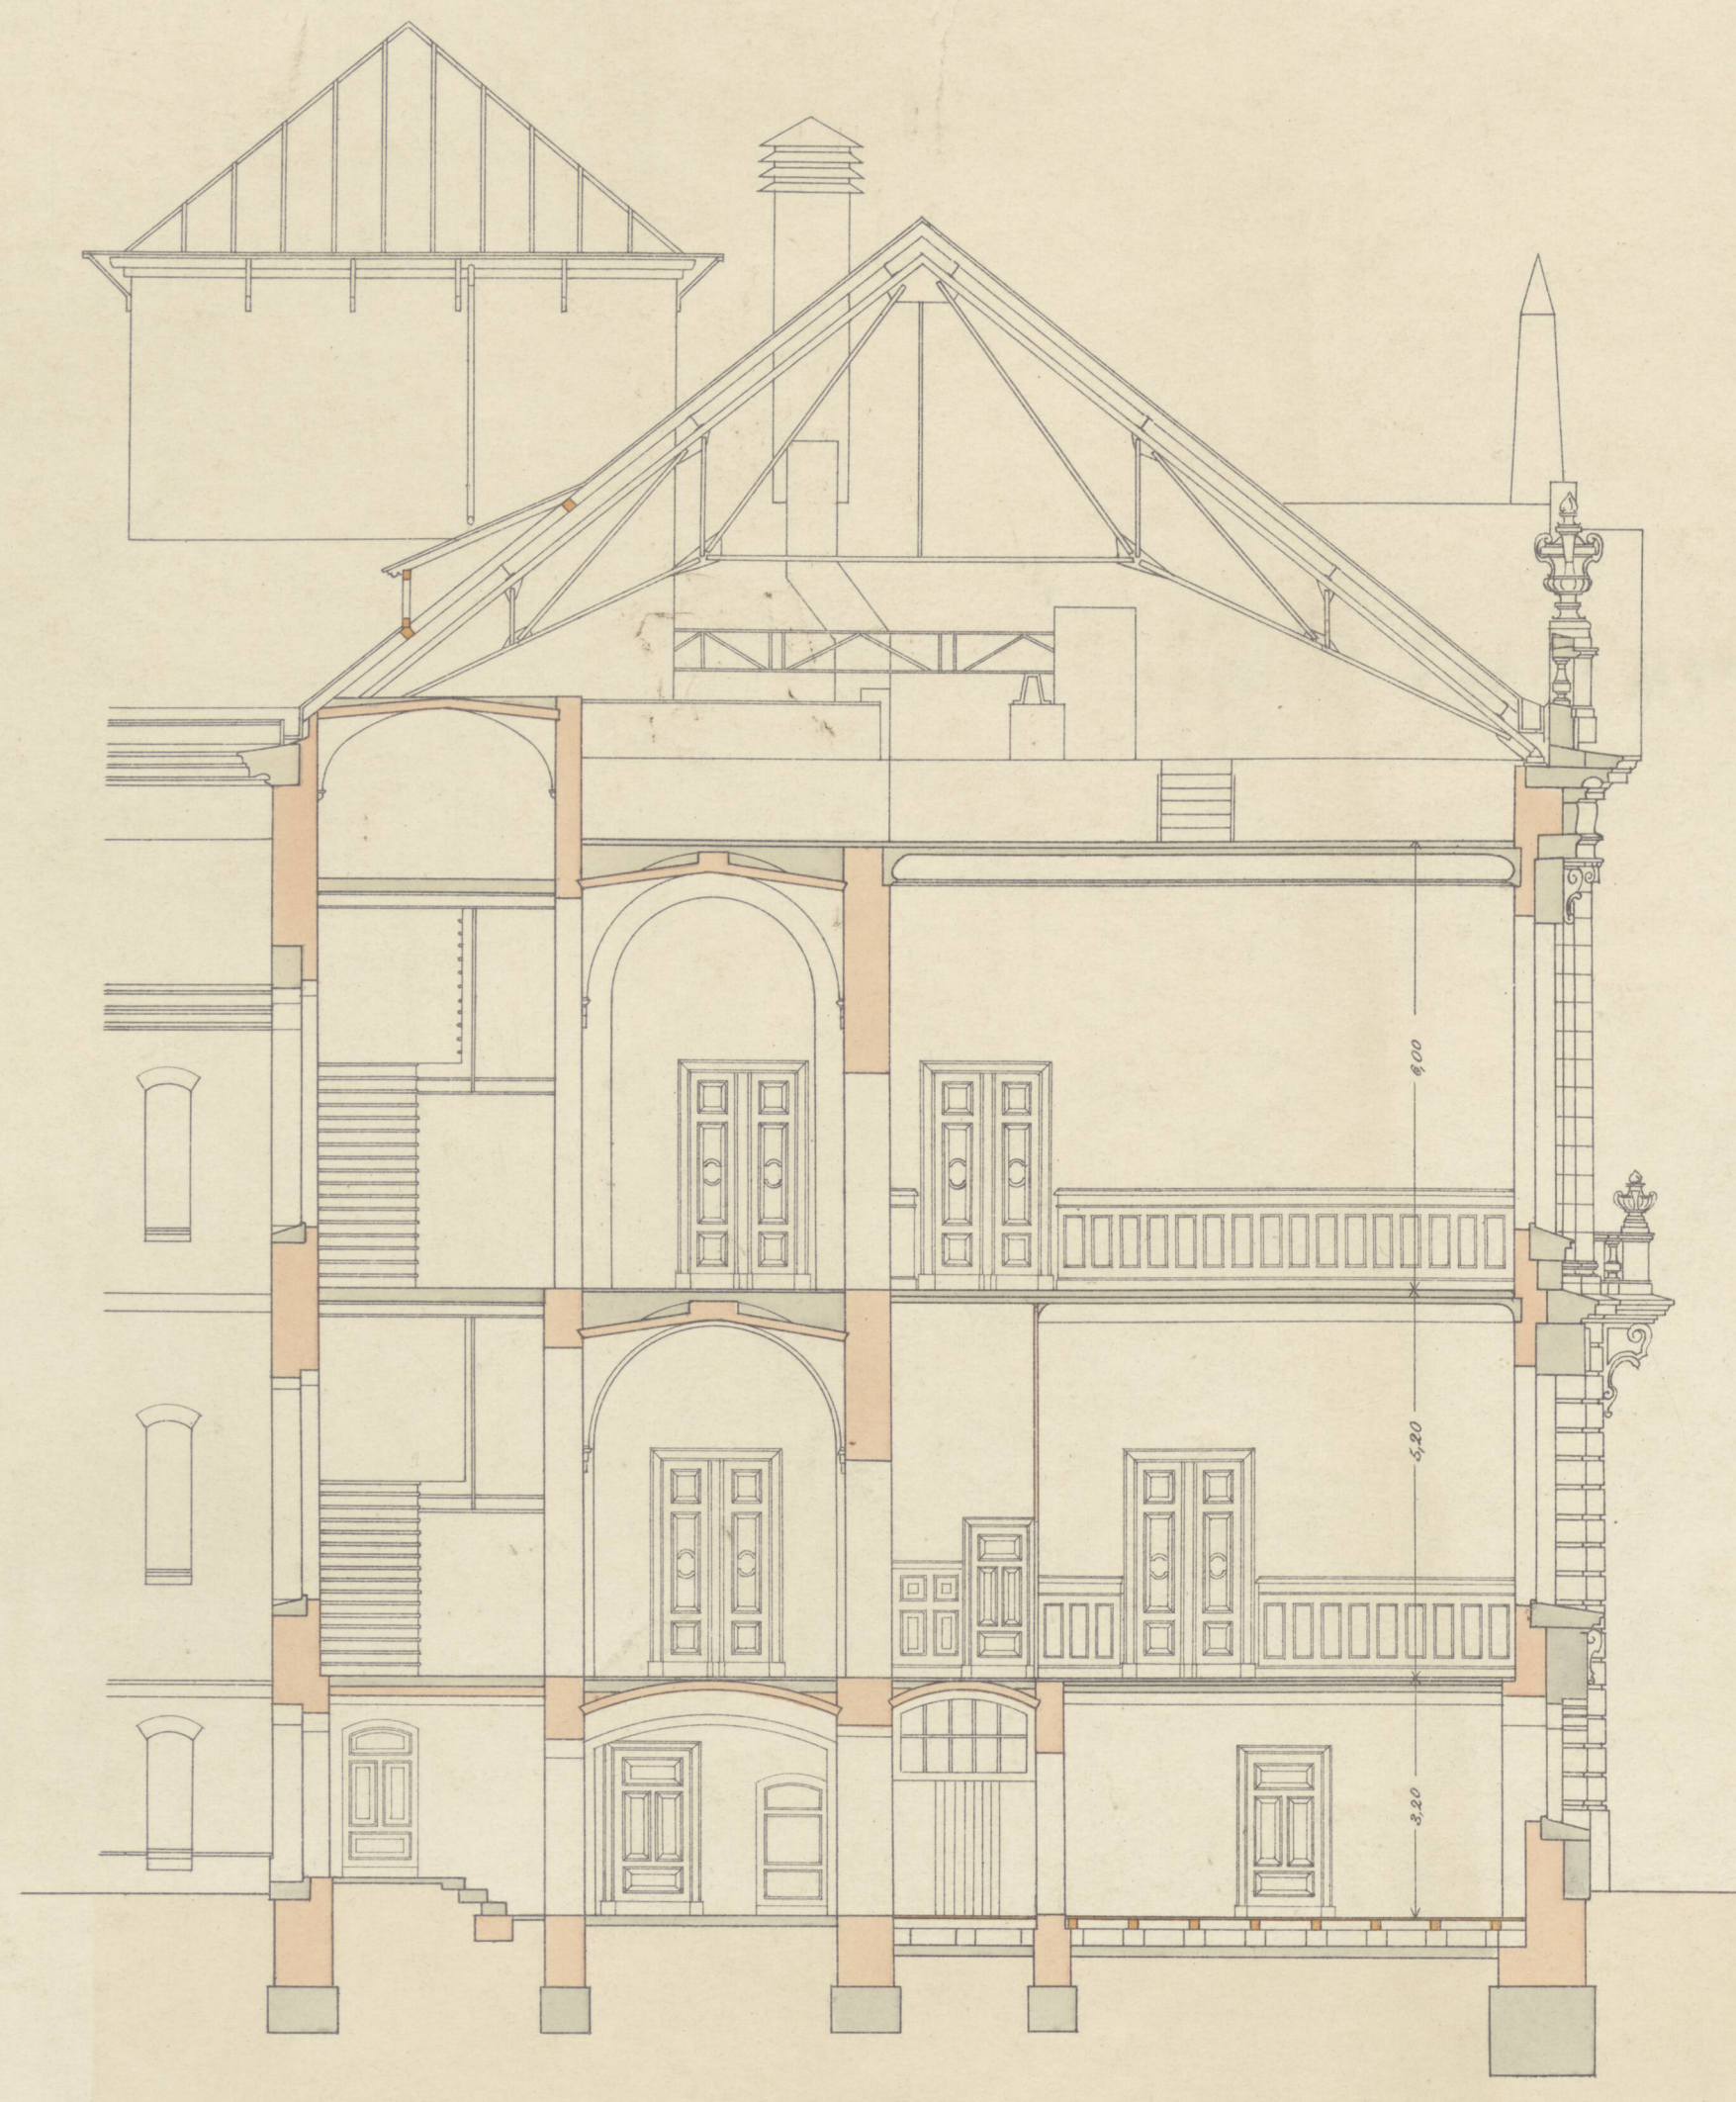

Schnitt P-Q.

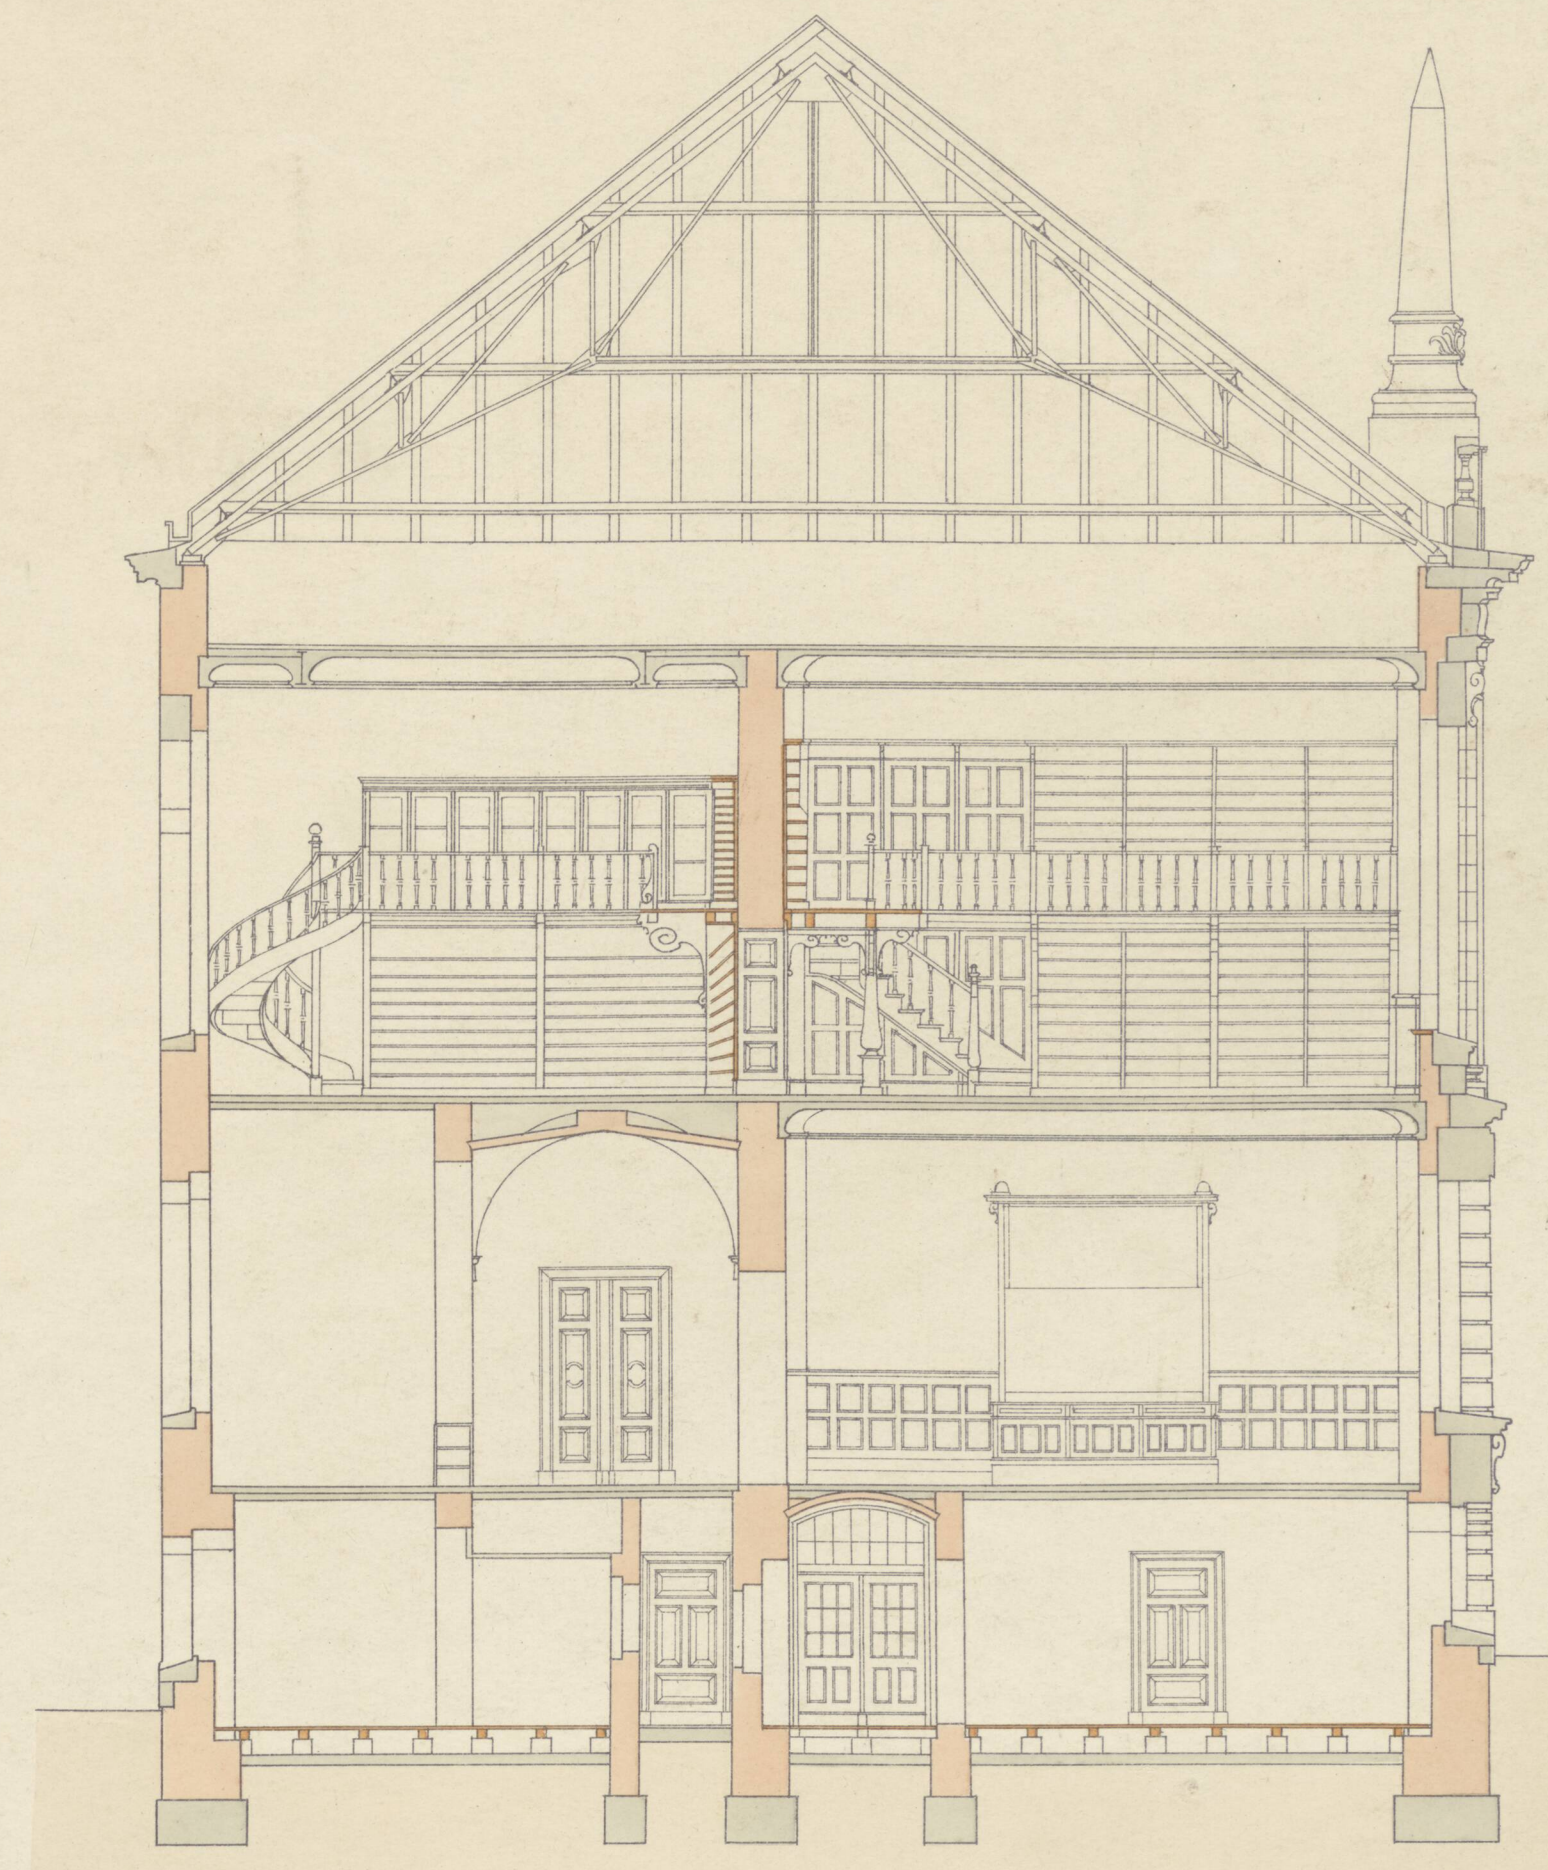

Maßstab 1:100.

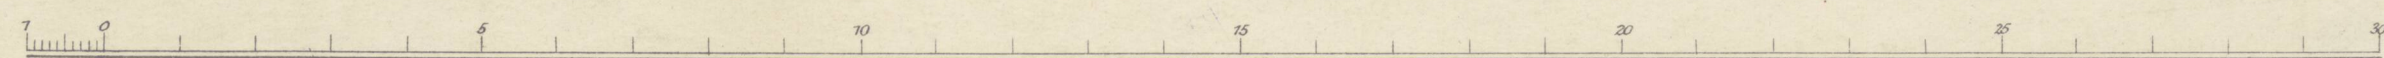

Posen, den 25. März 1903
Der Landbauinspektor
gez. Zeidler.



5897a 196
10


(drugi egzemplar)

Kaiser Wilhelm Bibliothek
in Posen.
Erbaut 1898-1902.




XXV J. 14.


Schnitt N-O.

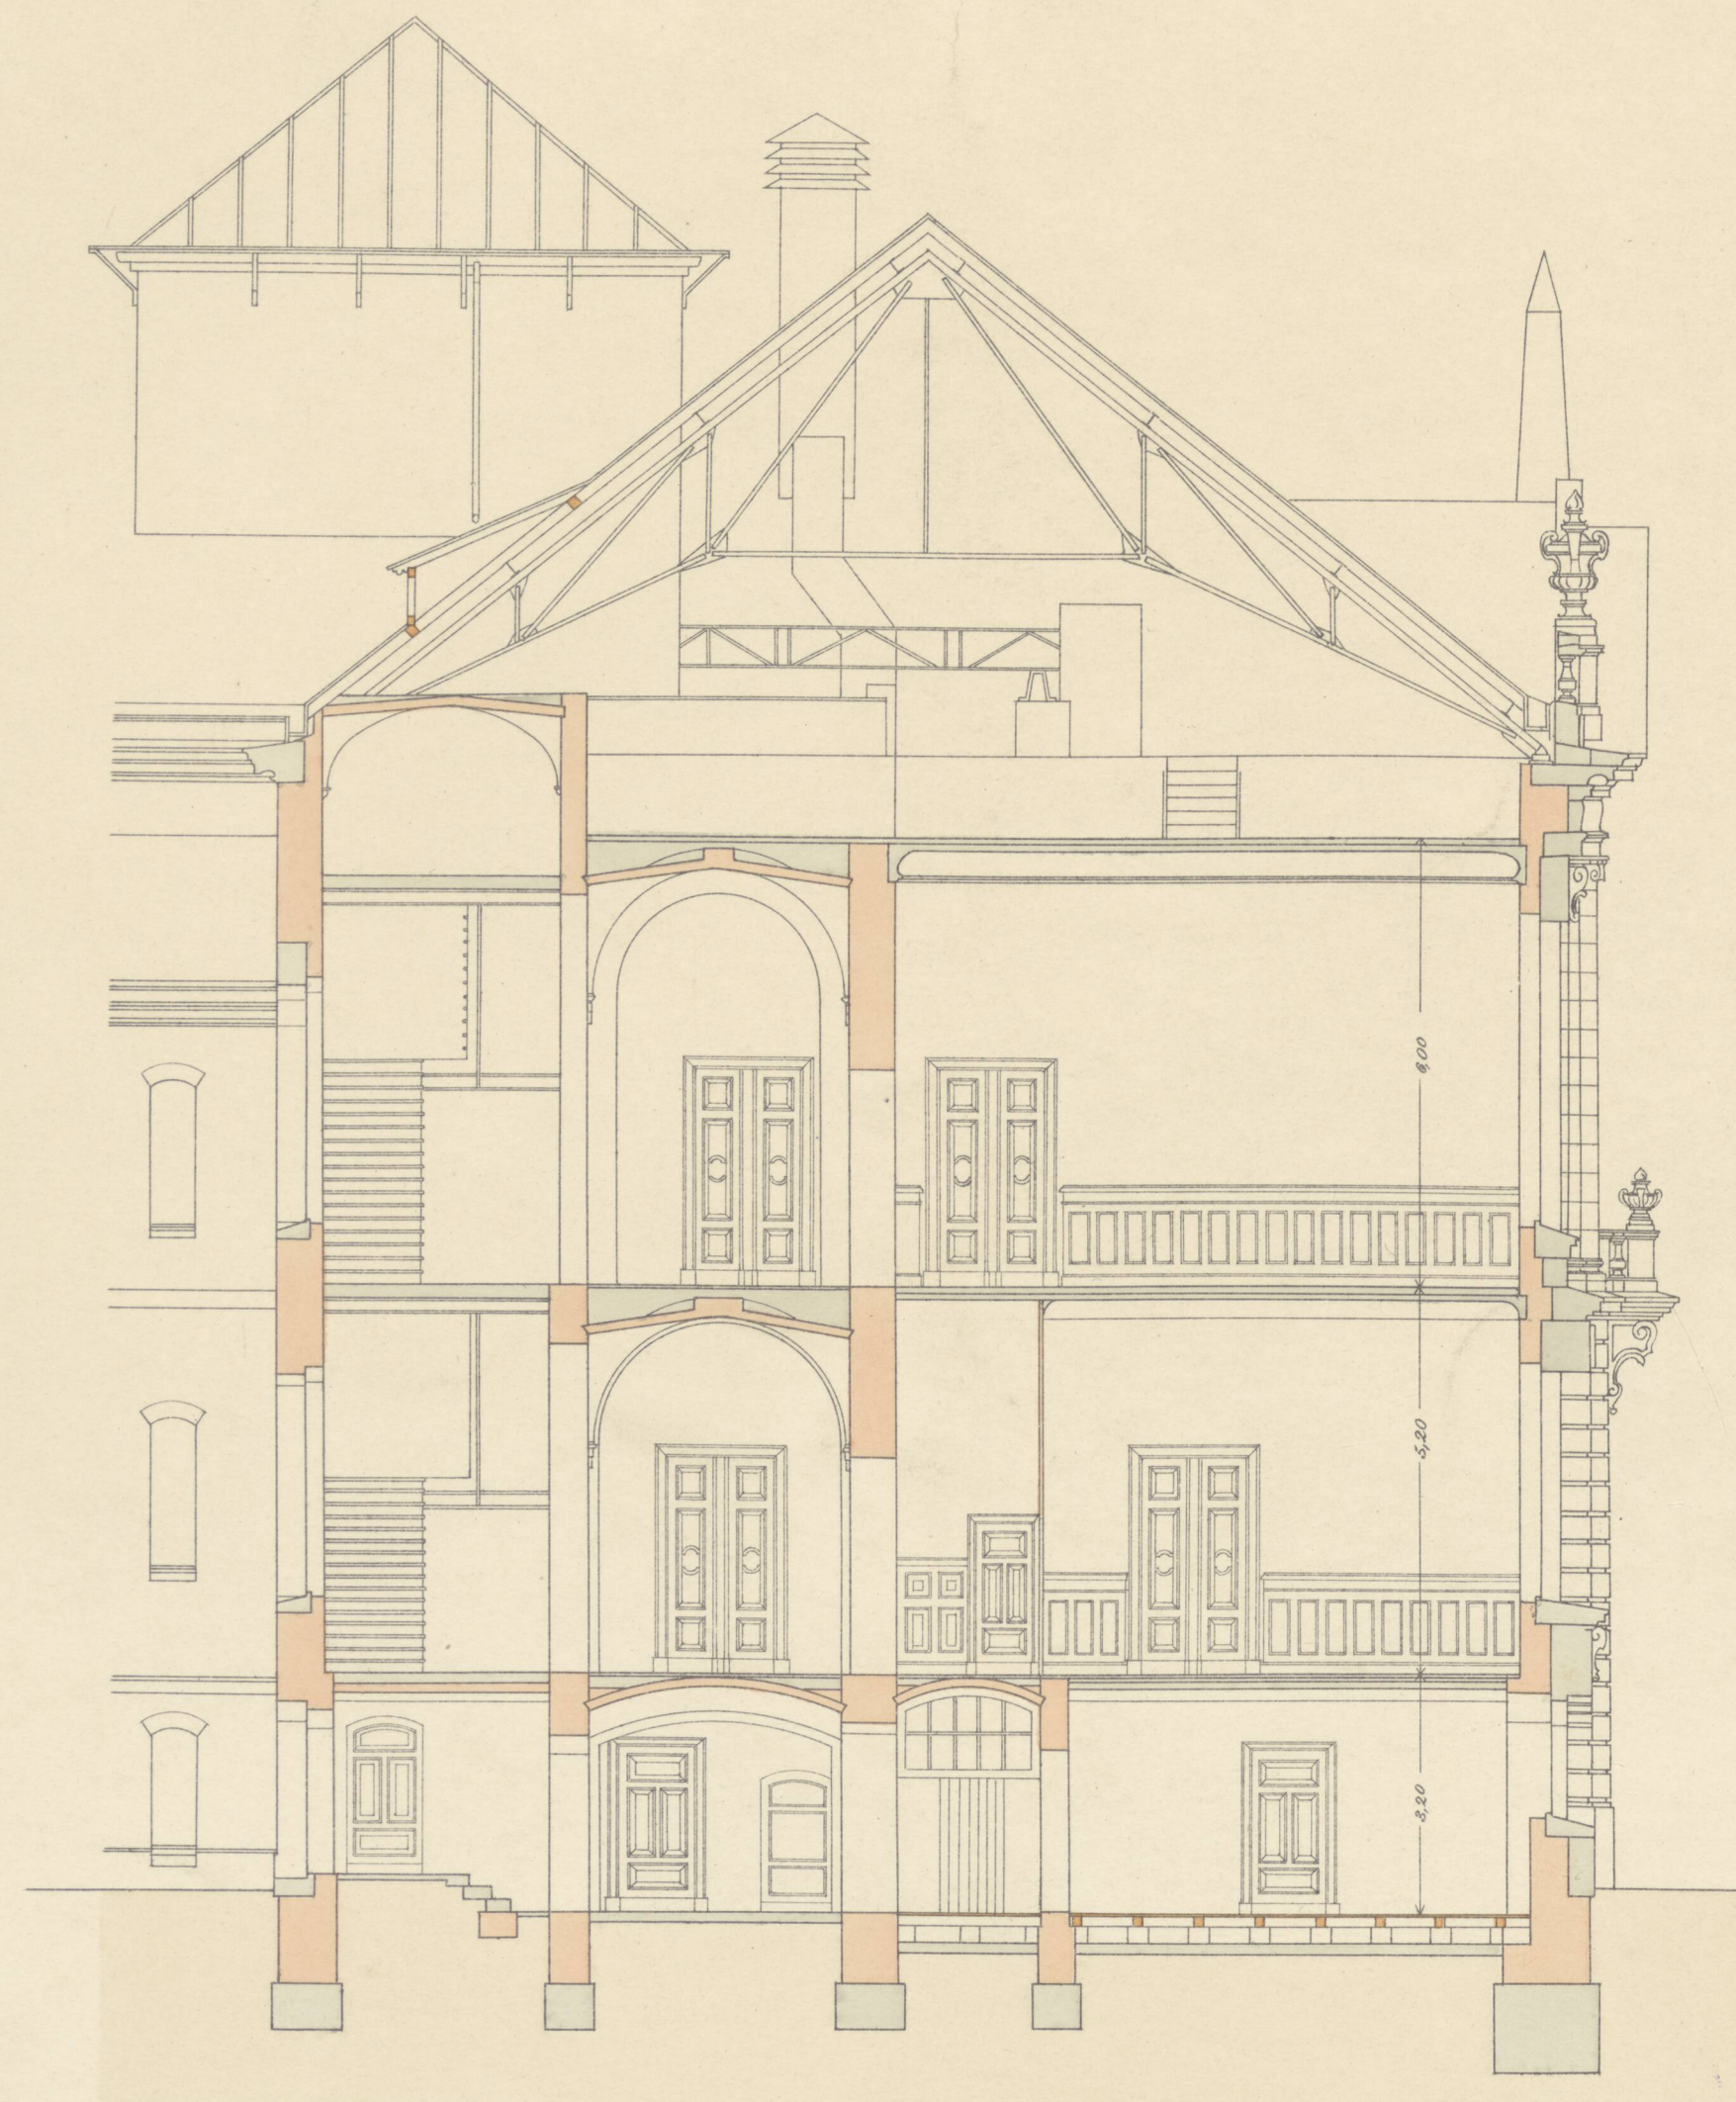

Schnitt P-Q.

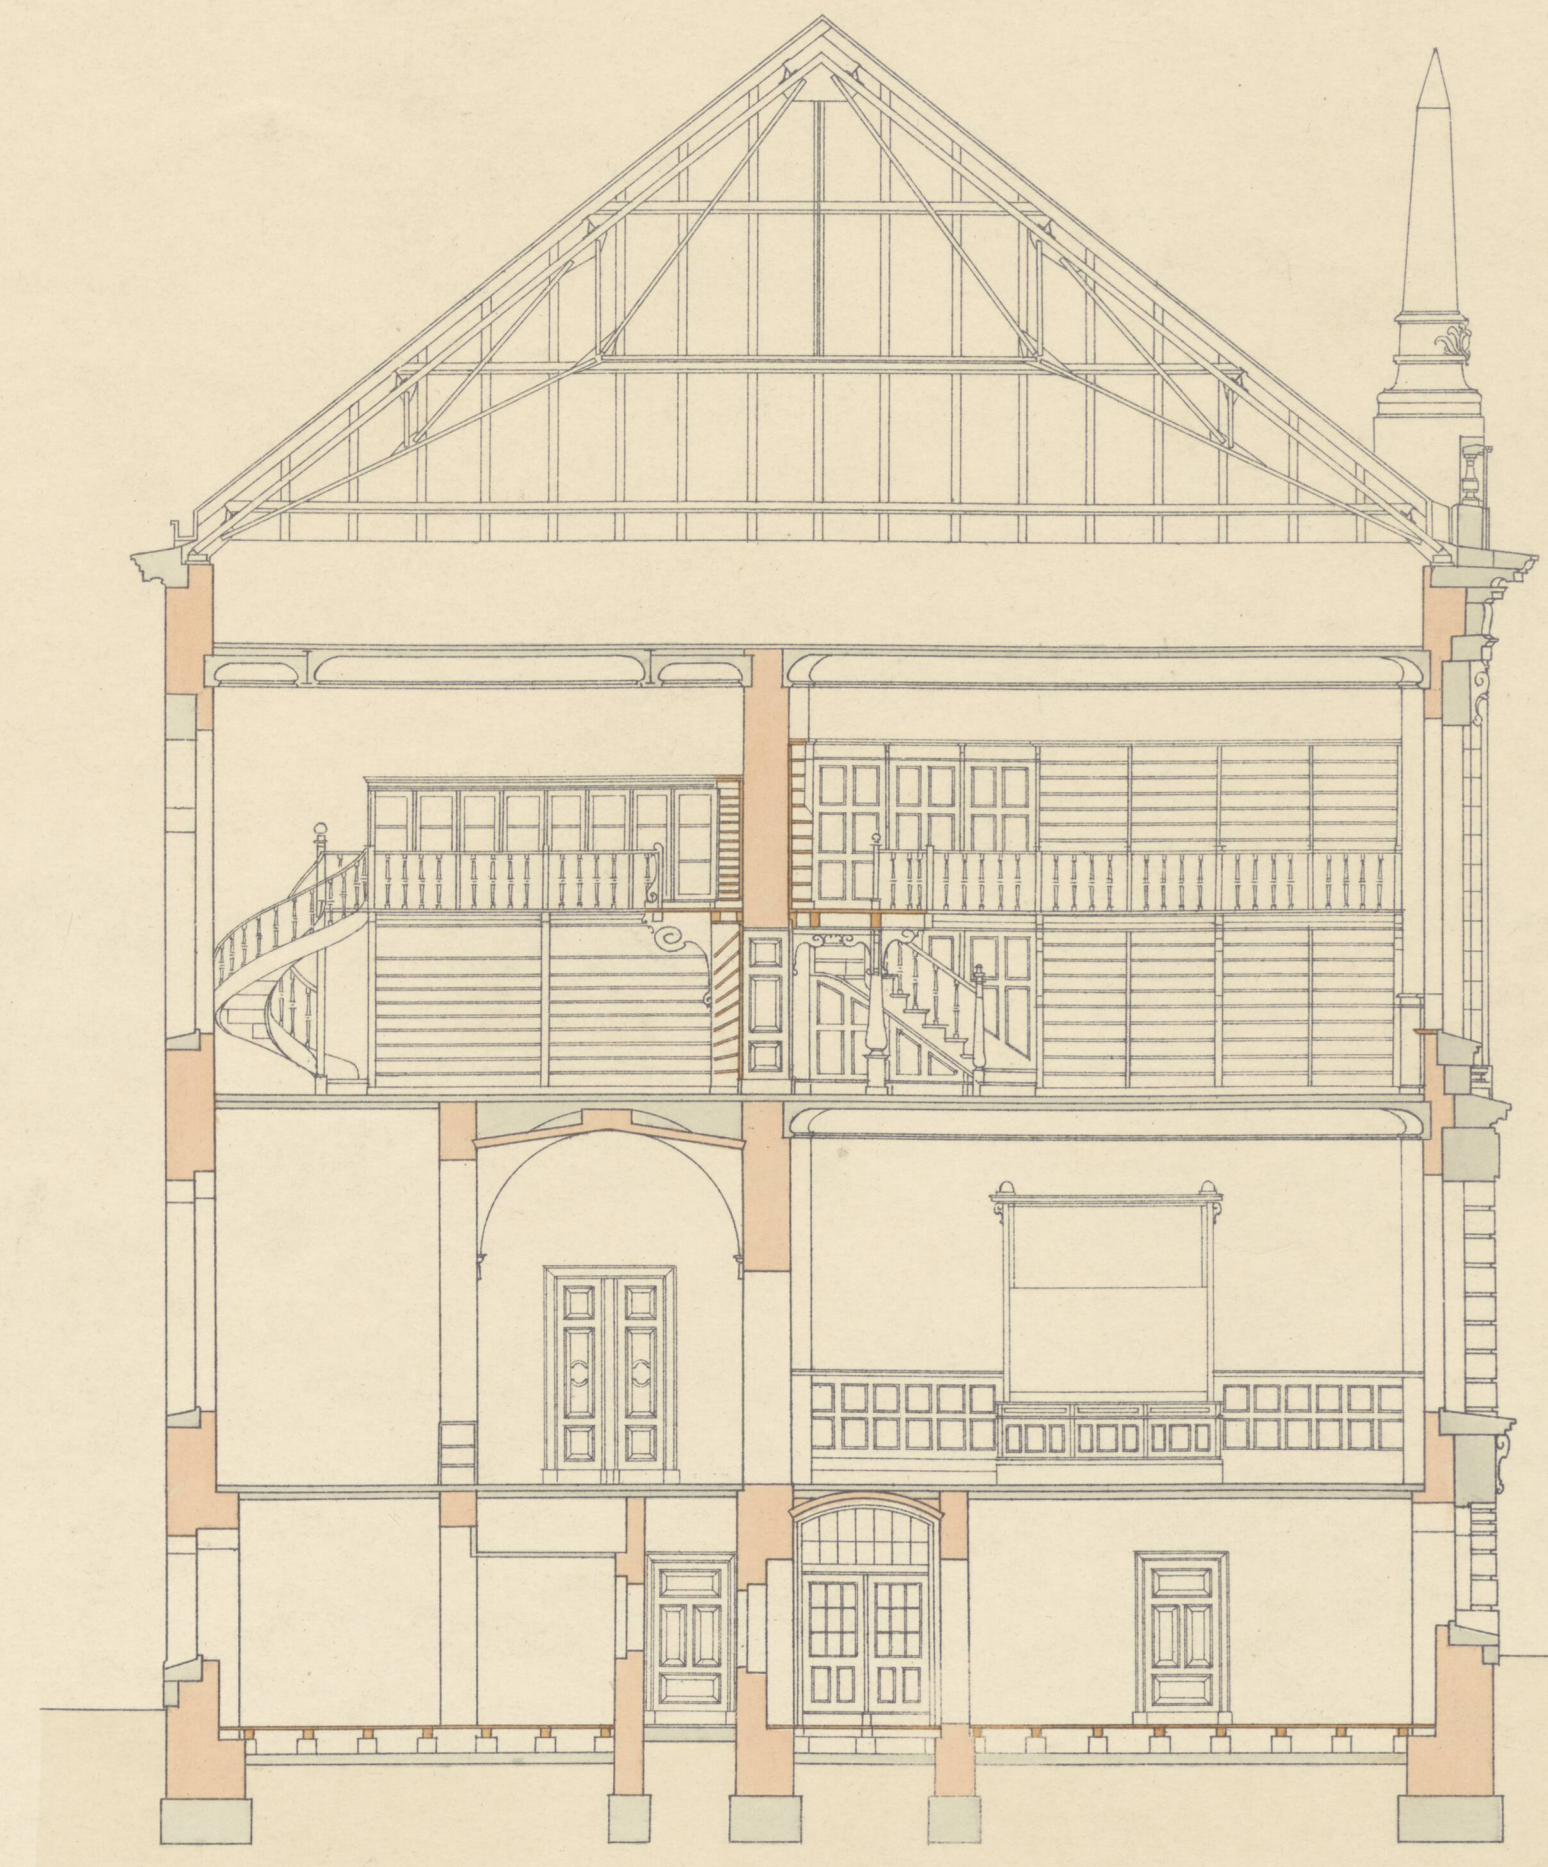

Maßstab 1:100.

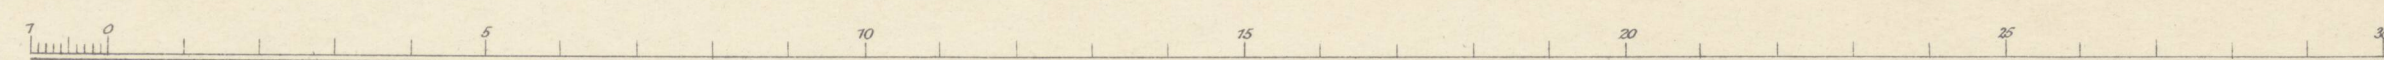

Posen, den 25. März 1903
Der Landbauinspektor
gez. Zeidler.




100.126
199.11 10

Kaiser Wilhelm-Bibliothek
in Posen.
Erbaut 1898 - 1902.




XXV F. 17.

Schnitt R-S.

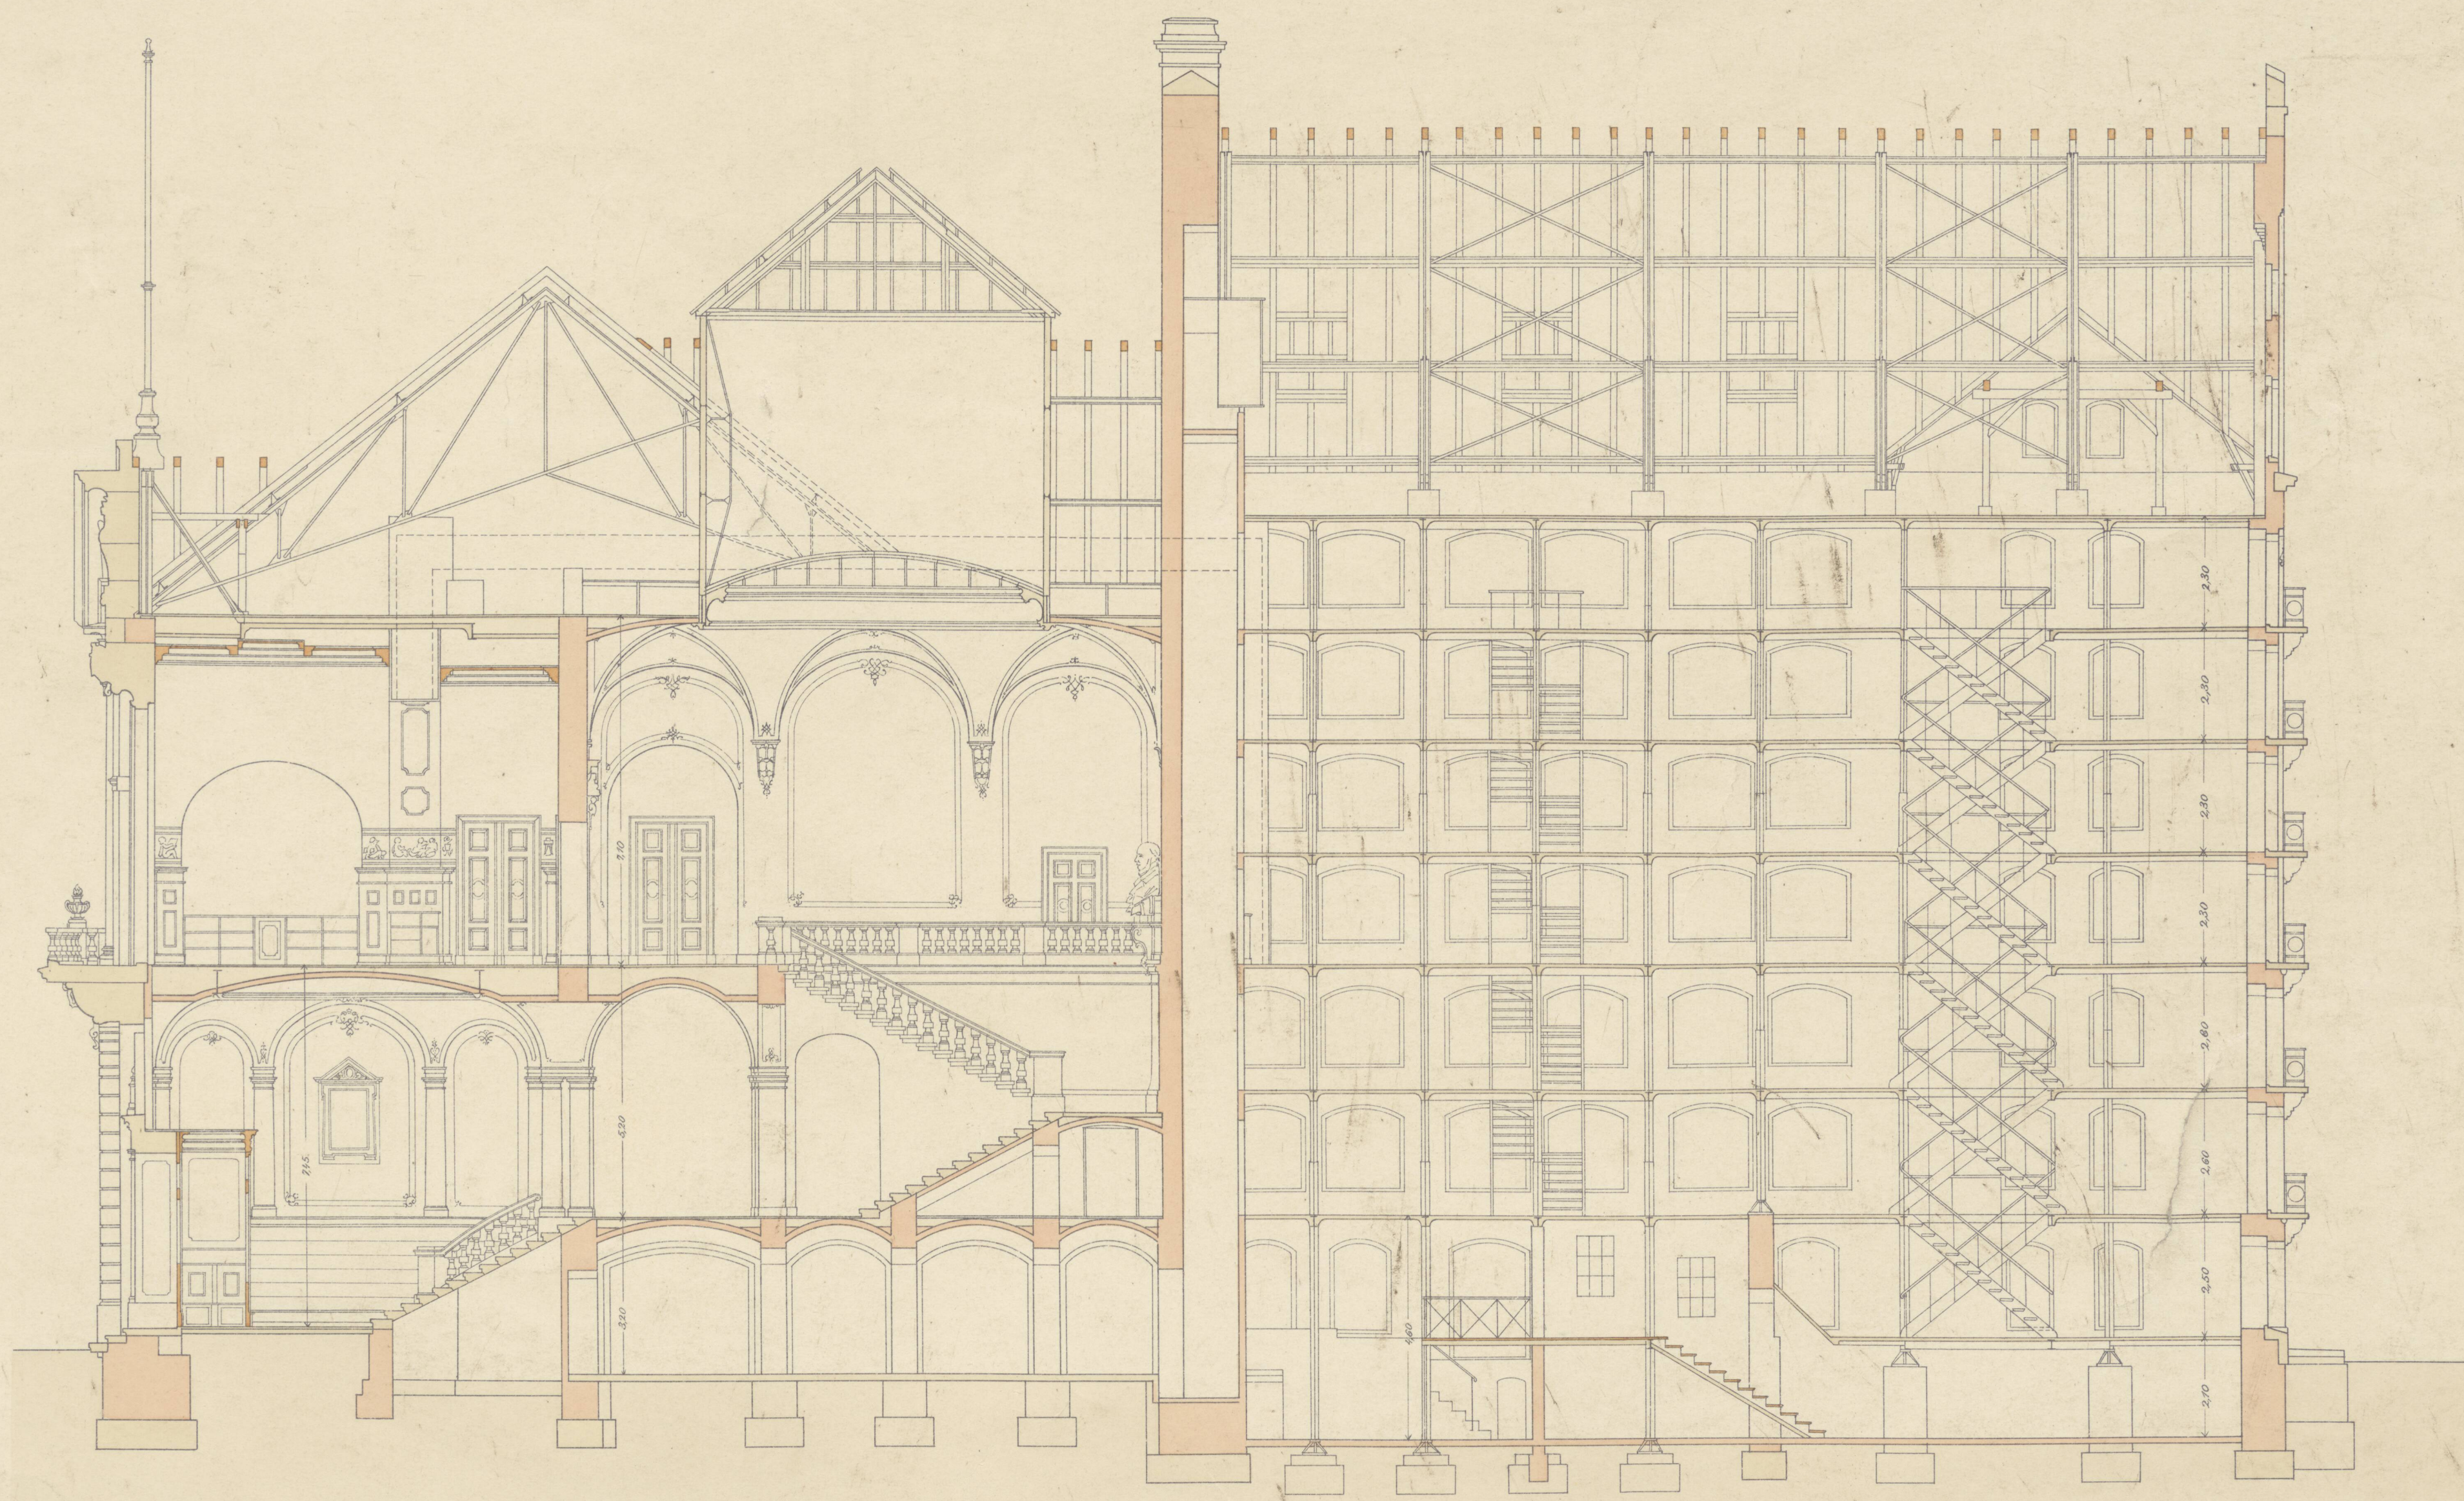

Maßstab 1:100.

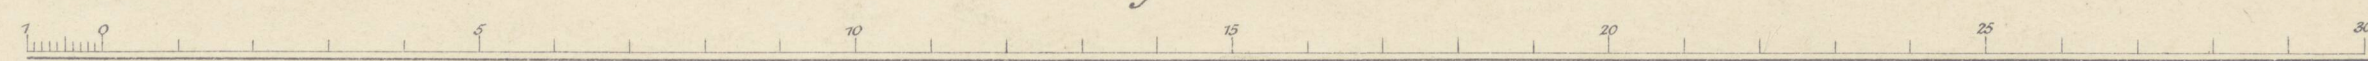

Posen, den 25. März. 1903.
Der Landbauinspektor
gez. Seidler.



196
11


(drugi egzemplar)




XXV F. 14.

Kaiser Wilhelm-Bibliothek
in Posen.
Erbaut 1898-1902.

Schnitt R-S.

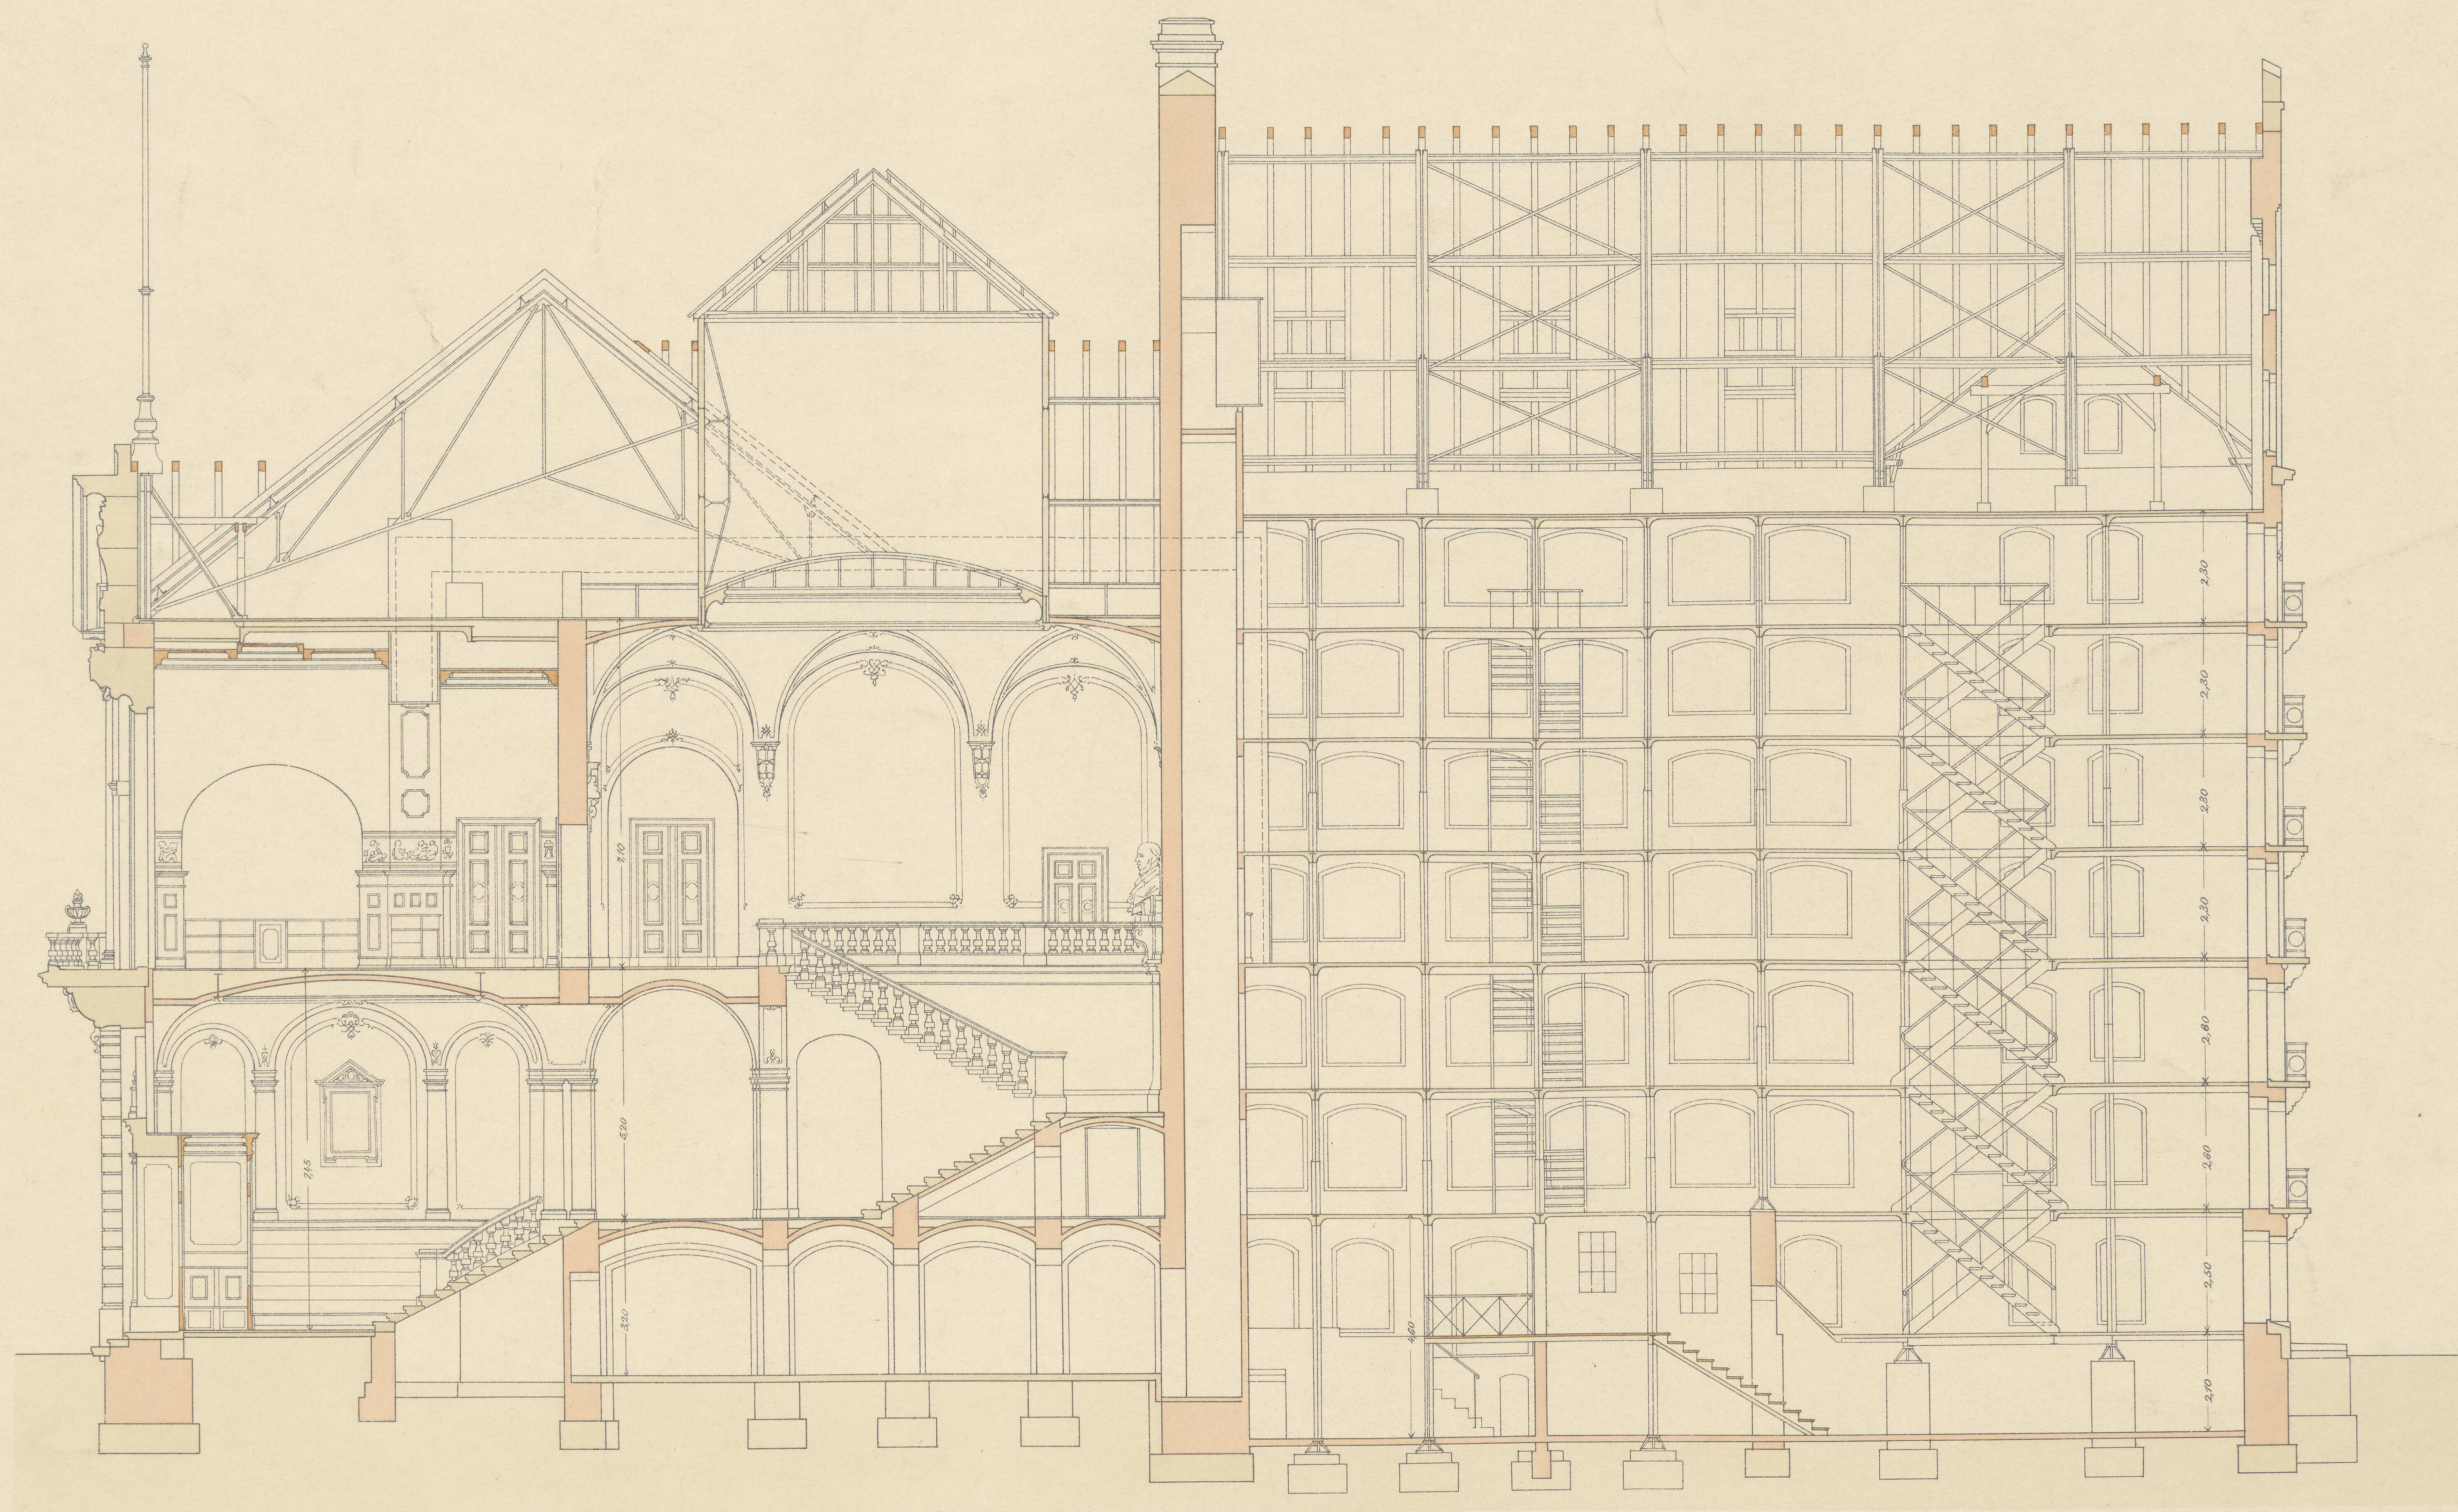

Maßstab 1:100.

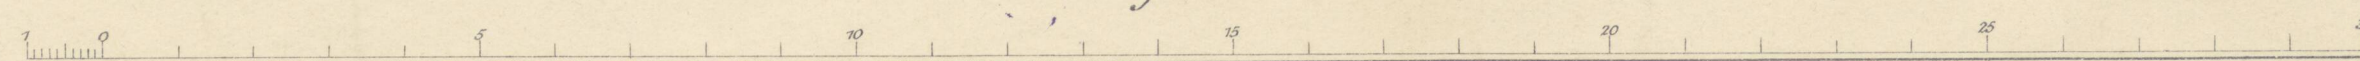

Posen, den 25. März 1903.
Der Landbauinspektor
gez. Seidler.



Sep. 11


19/11

Kaiser Wilhelm-Bibliothek
in Posen.
Erbaut 1898 - 1902.



XXV F. 14.

Hauptansicht

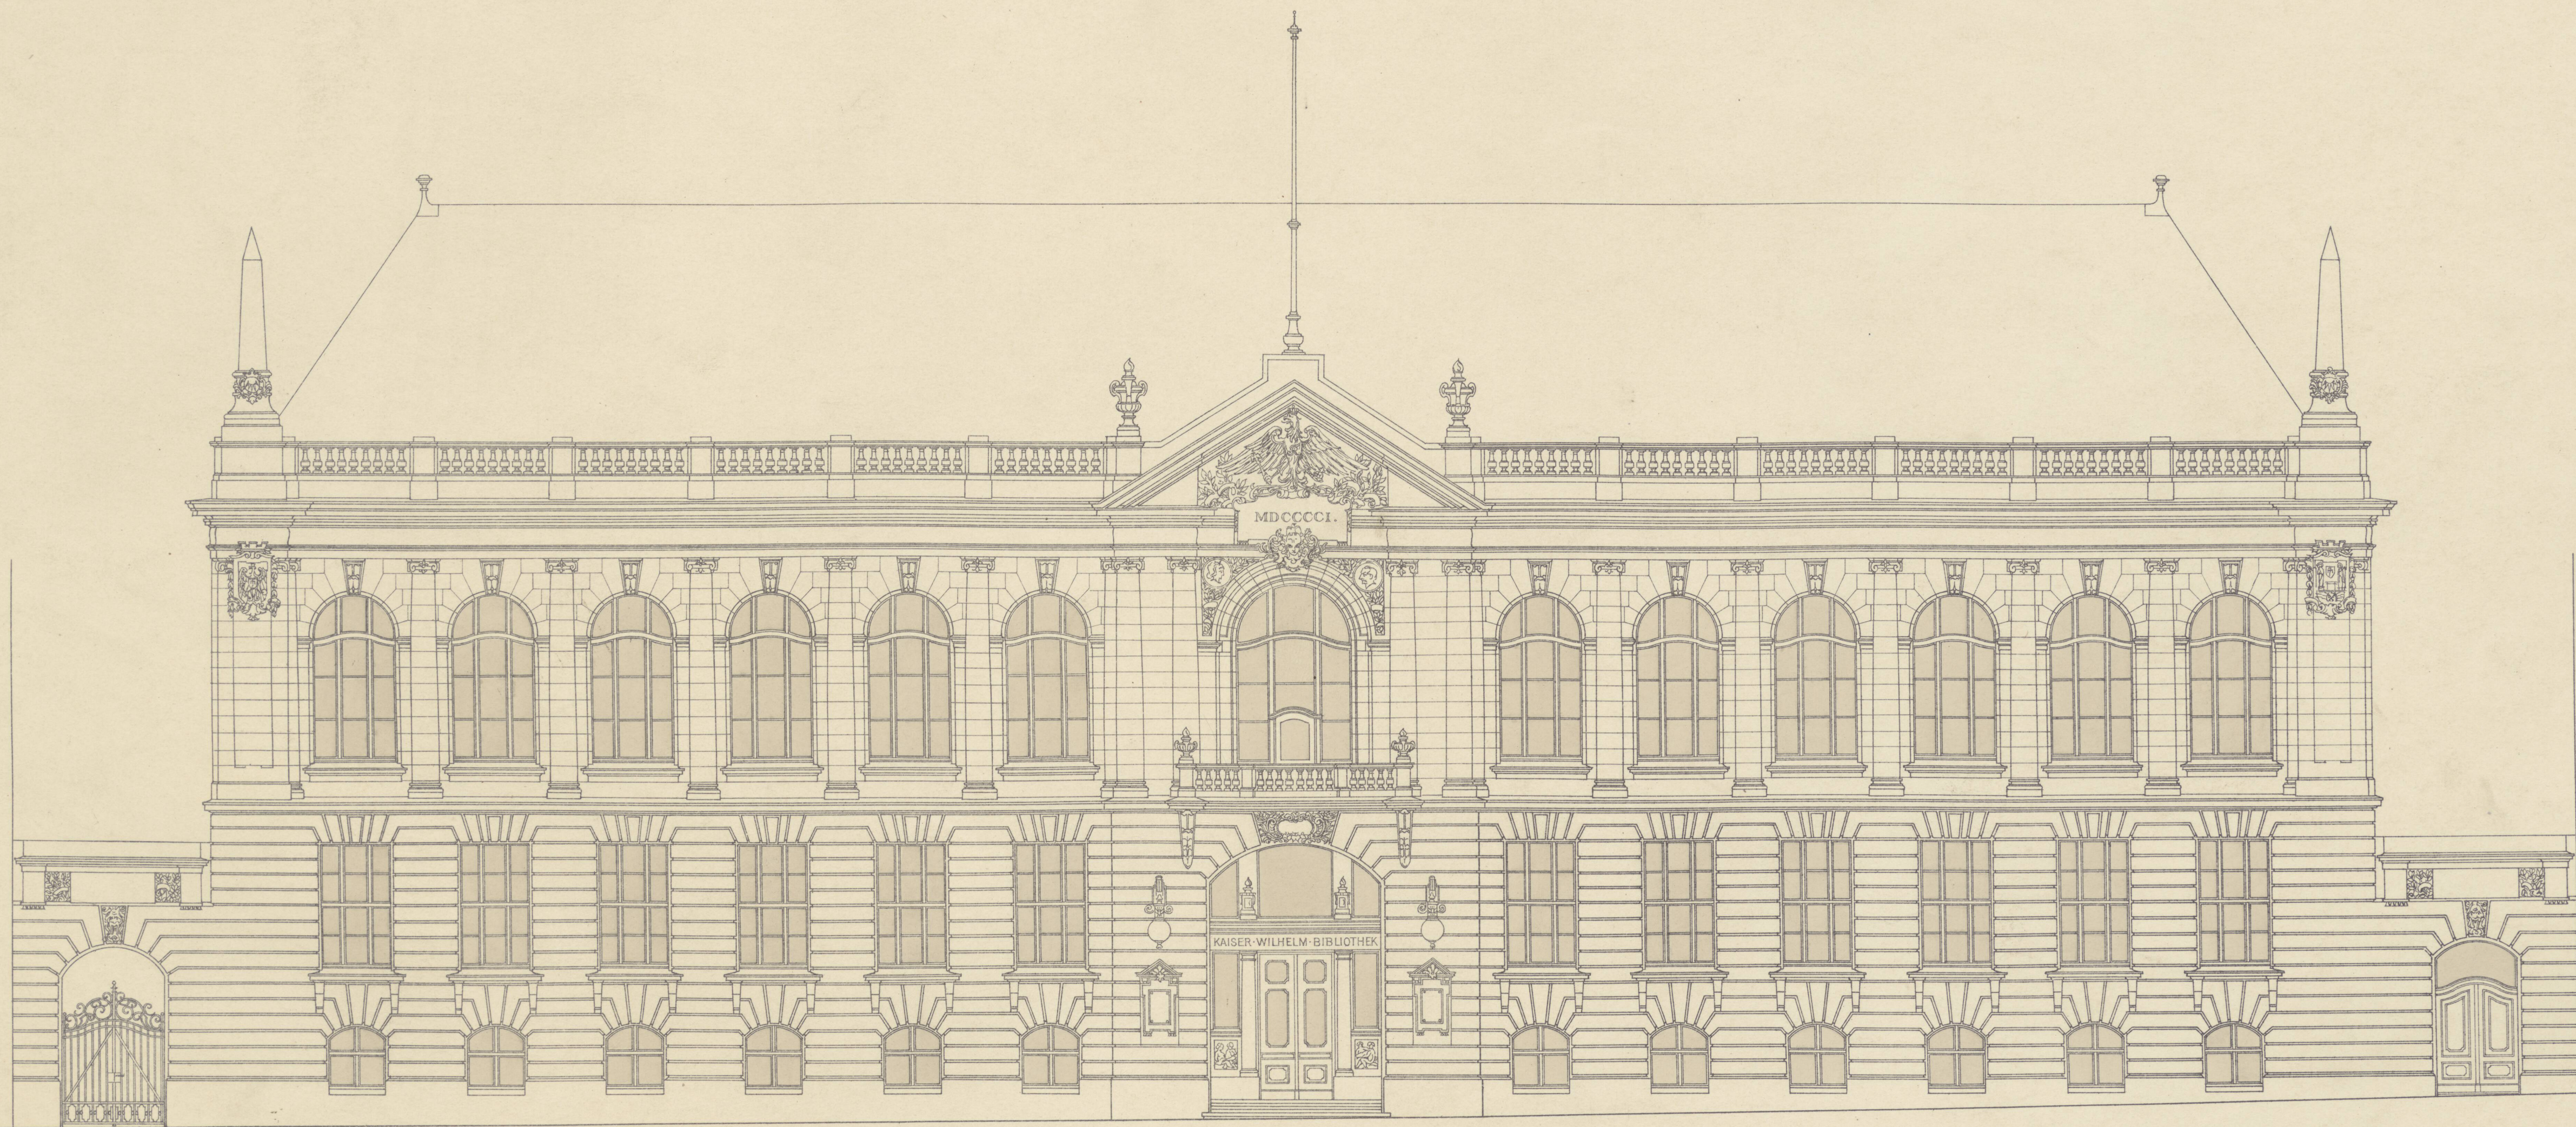

Maßstab 1:100.



Posen, den 25. März 1903
Der Landbauinspektor.
gez. Zeidler.

126/13
126/14



196
12

58-549.11

Kaiser Wilhelm-Bibliothek
in Posen.
Erbaut 1898 ~ 1902.




XXV F. 14.

Hinteransicht



Maßstab 1:100.

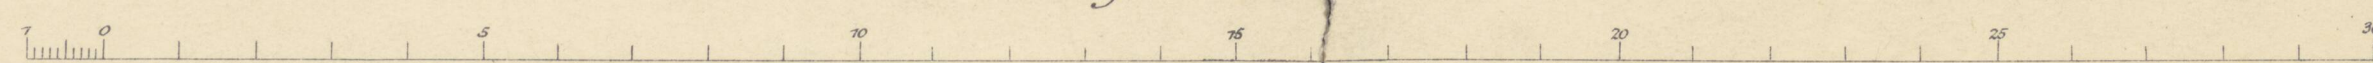

Posen, den 25. März 1903.
Der Landbauinspektor
gez. Seidler.

Sig. Fa.

1903 sublet
2623/14

Chetmarchio 10. 11.
Lokot 32

Stenst. m. 10. 11.
Lokot 32
Lokot 31. 3. 1948.

Heiser Wilhelm Bibliothek
im Posen

Präsentationszeichnung (13. 11.)

sign. 7a
1-13



196/13 dublet
S.M.M.

Kaiser Wilhelm-Bibliothek
in Posen.
Erbaut 1898 ~ 1902.




XXV F. 14.

Hinteransicht



Maßstab 1:100.

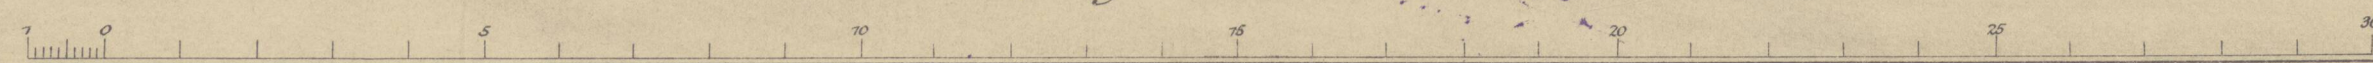

Posen, den 25. März. 1903.
Der Landbauinspektor
gez. Seidler.

1906/13
Seidler



196
13

doublet
507a
24.11