

Plan Parku w Korniku.

Rozmierzyl Kiehlke, uwypelnil i przekoprowal 1862 roku
Biederman Jozefina Pruskiy

Grunta miejskie w Korniku

Grunta miejskie w Brnie


Brnie

Brnie

Kornickie.

Seniors

Podzialka 1:2500.

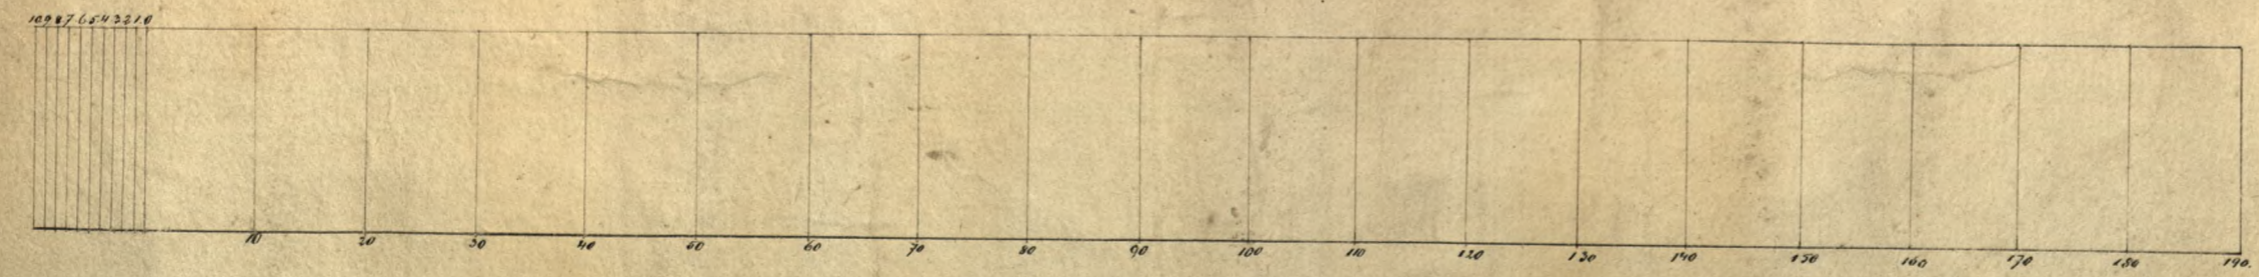

Fundacja Zaklady Kornickie
Nr. inwentarza 145 IV. 57

F. imp. 76



Exp. no. 5 Jut. 1880
M. IV. 300



BIBLIOTEKA KÓRNICKA
1524
D. 13
M. IV-300