


Neubau
der Kaiser-Wilhelm-Bibliothek
in Posen.

Erdgeschoss.

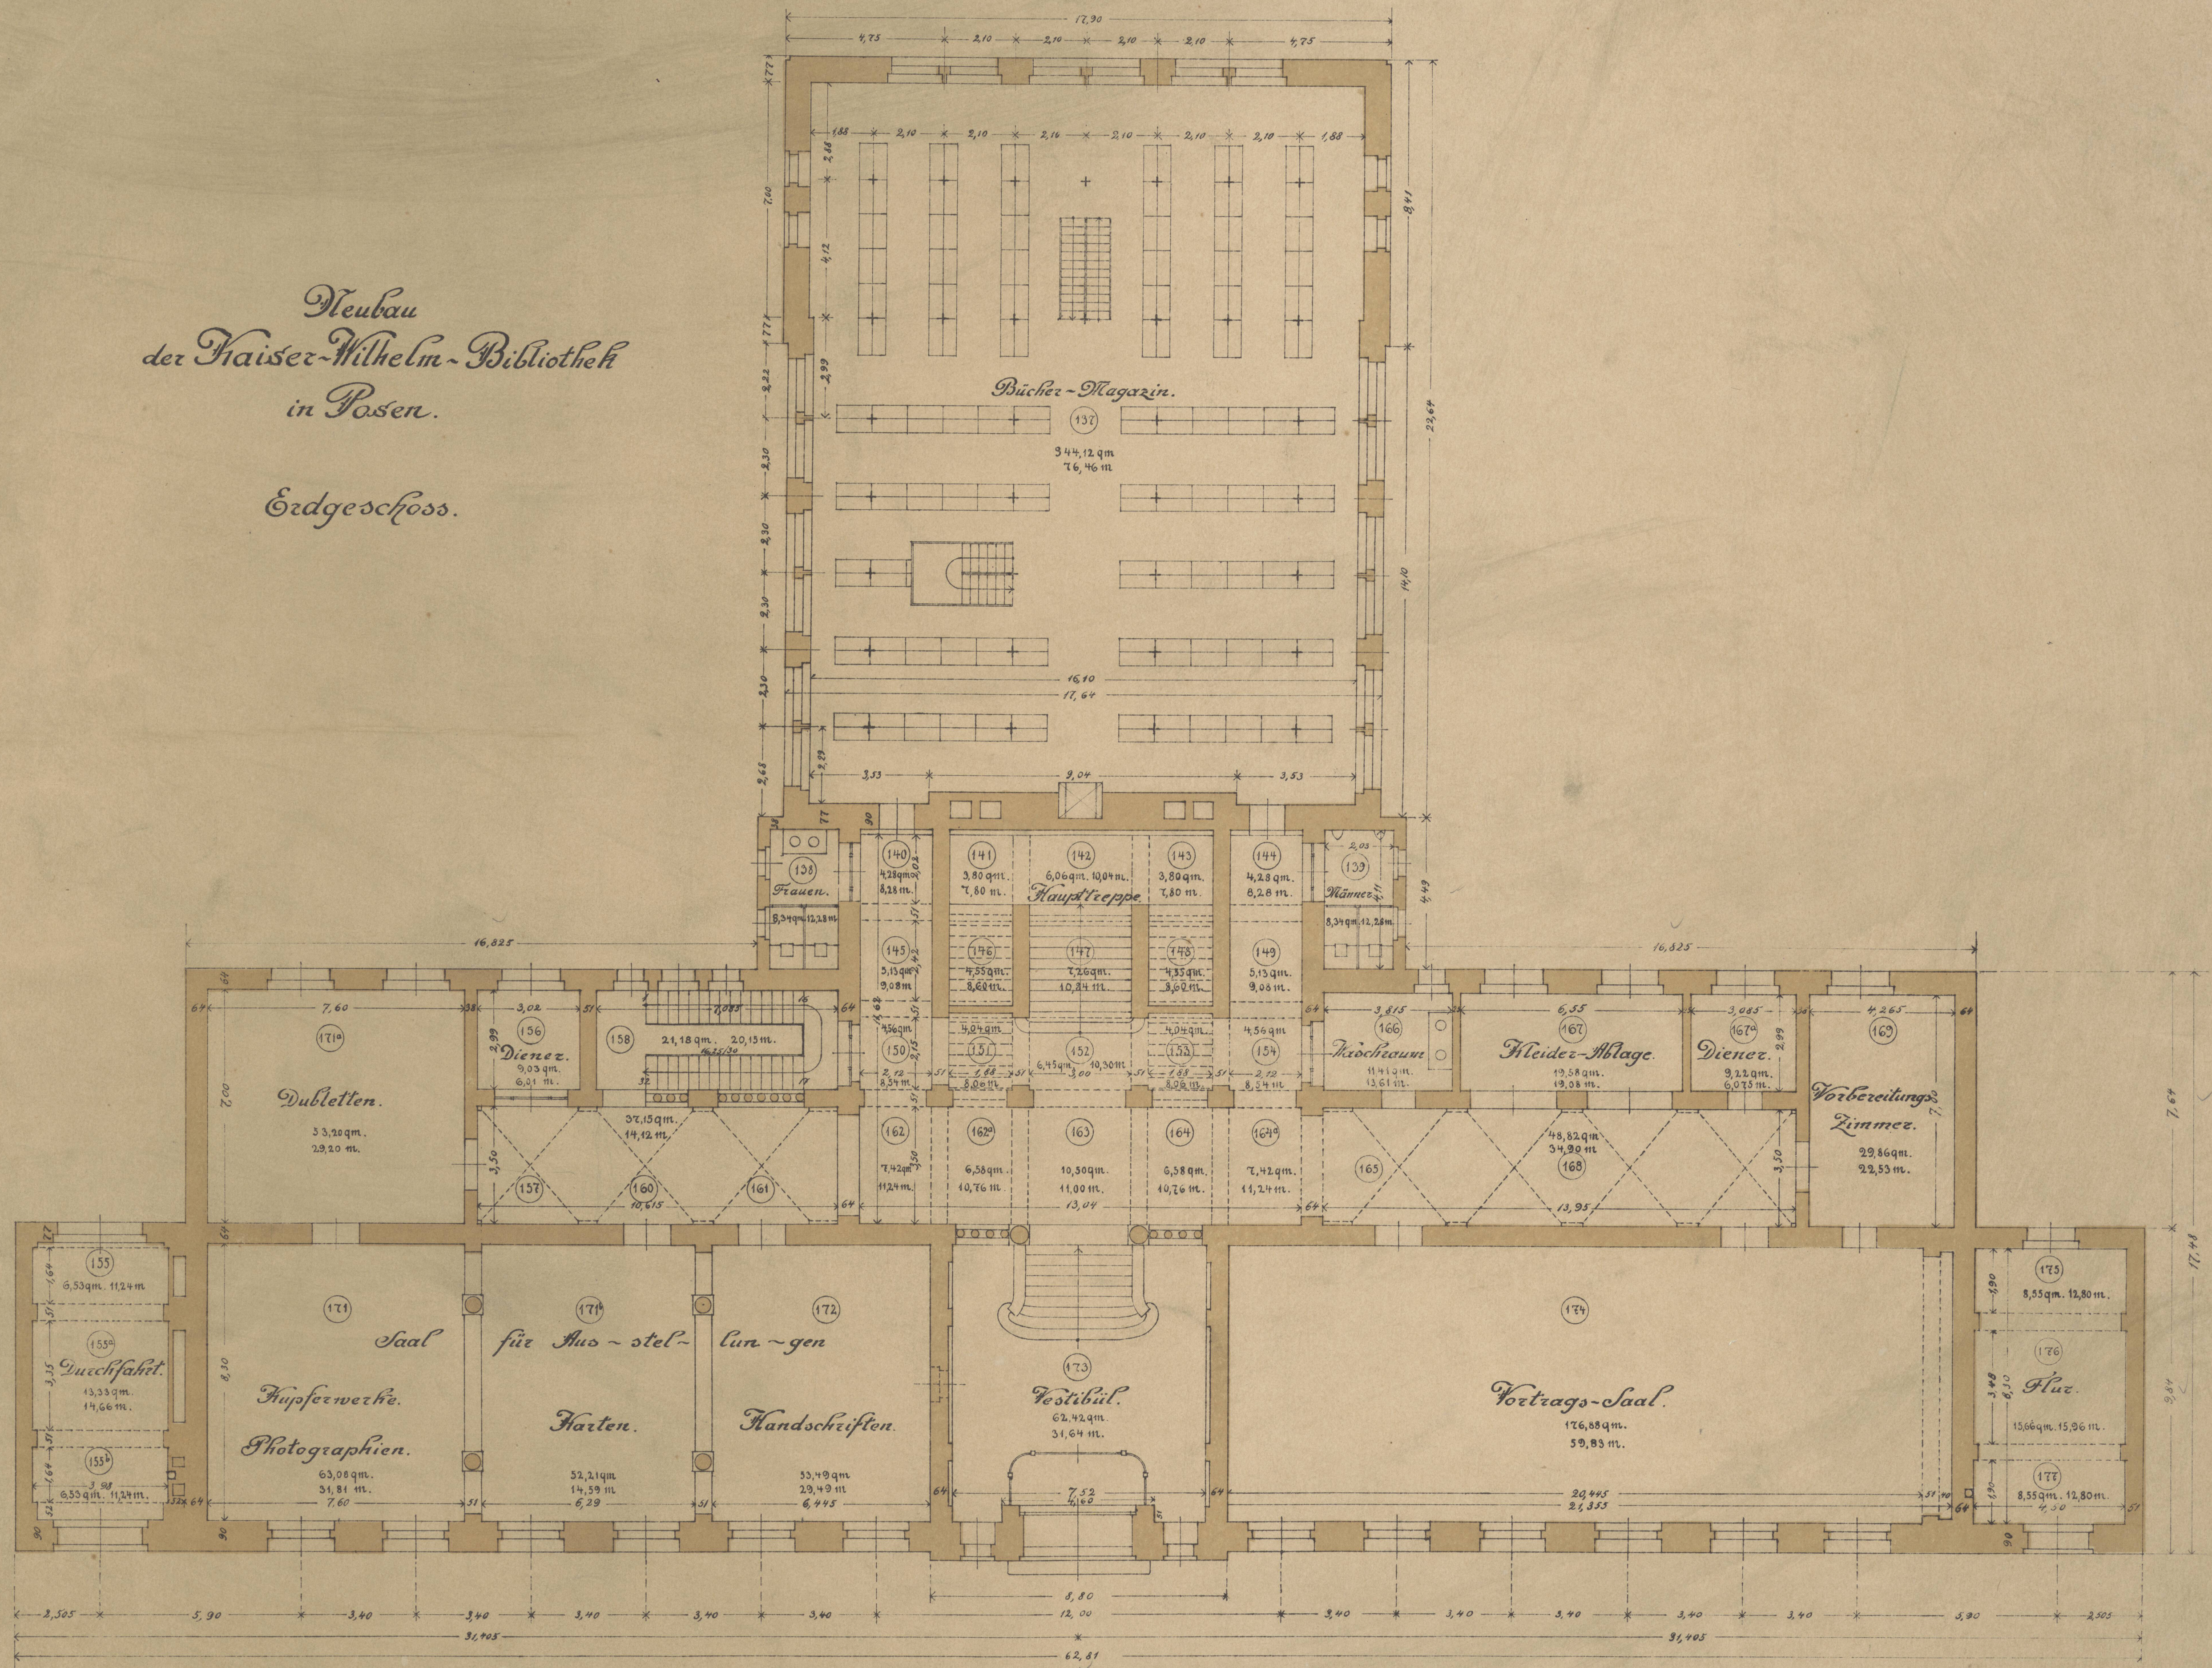


M. 1:100.



Aug. 10
2043

Neubau
der Kaiser-Wilhelm-Bibliothek
in Posen.
Kellergeschoss.

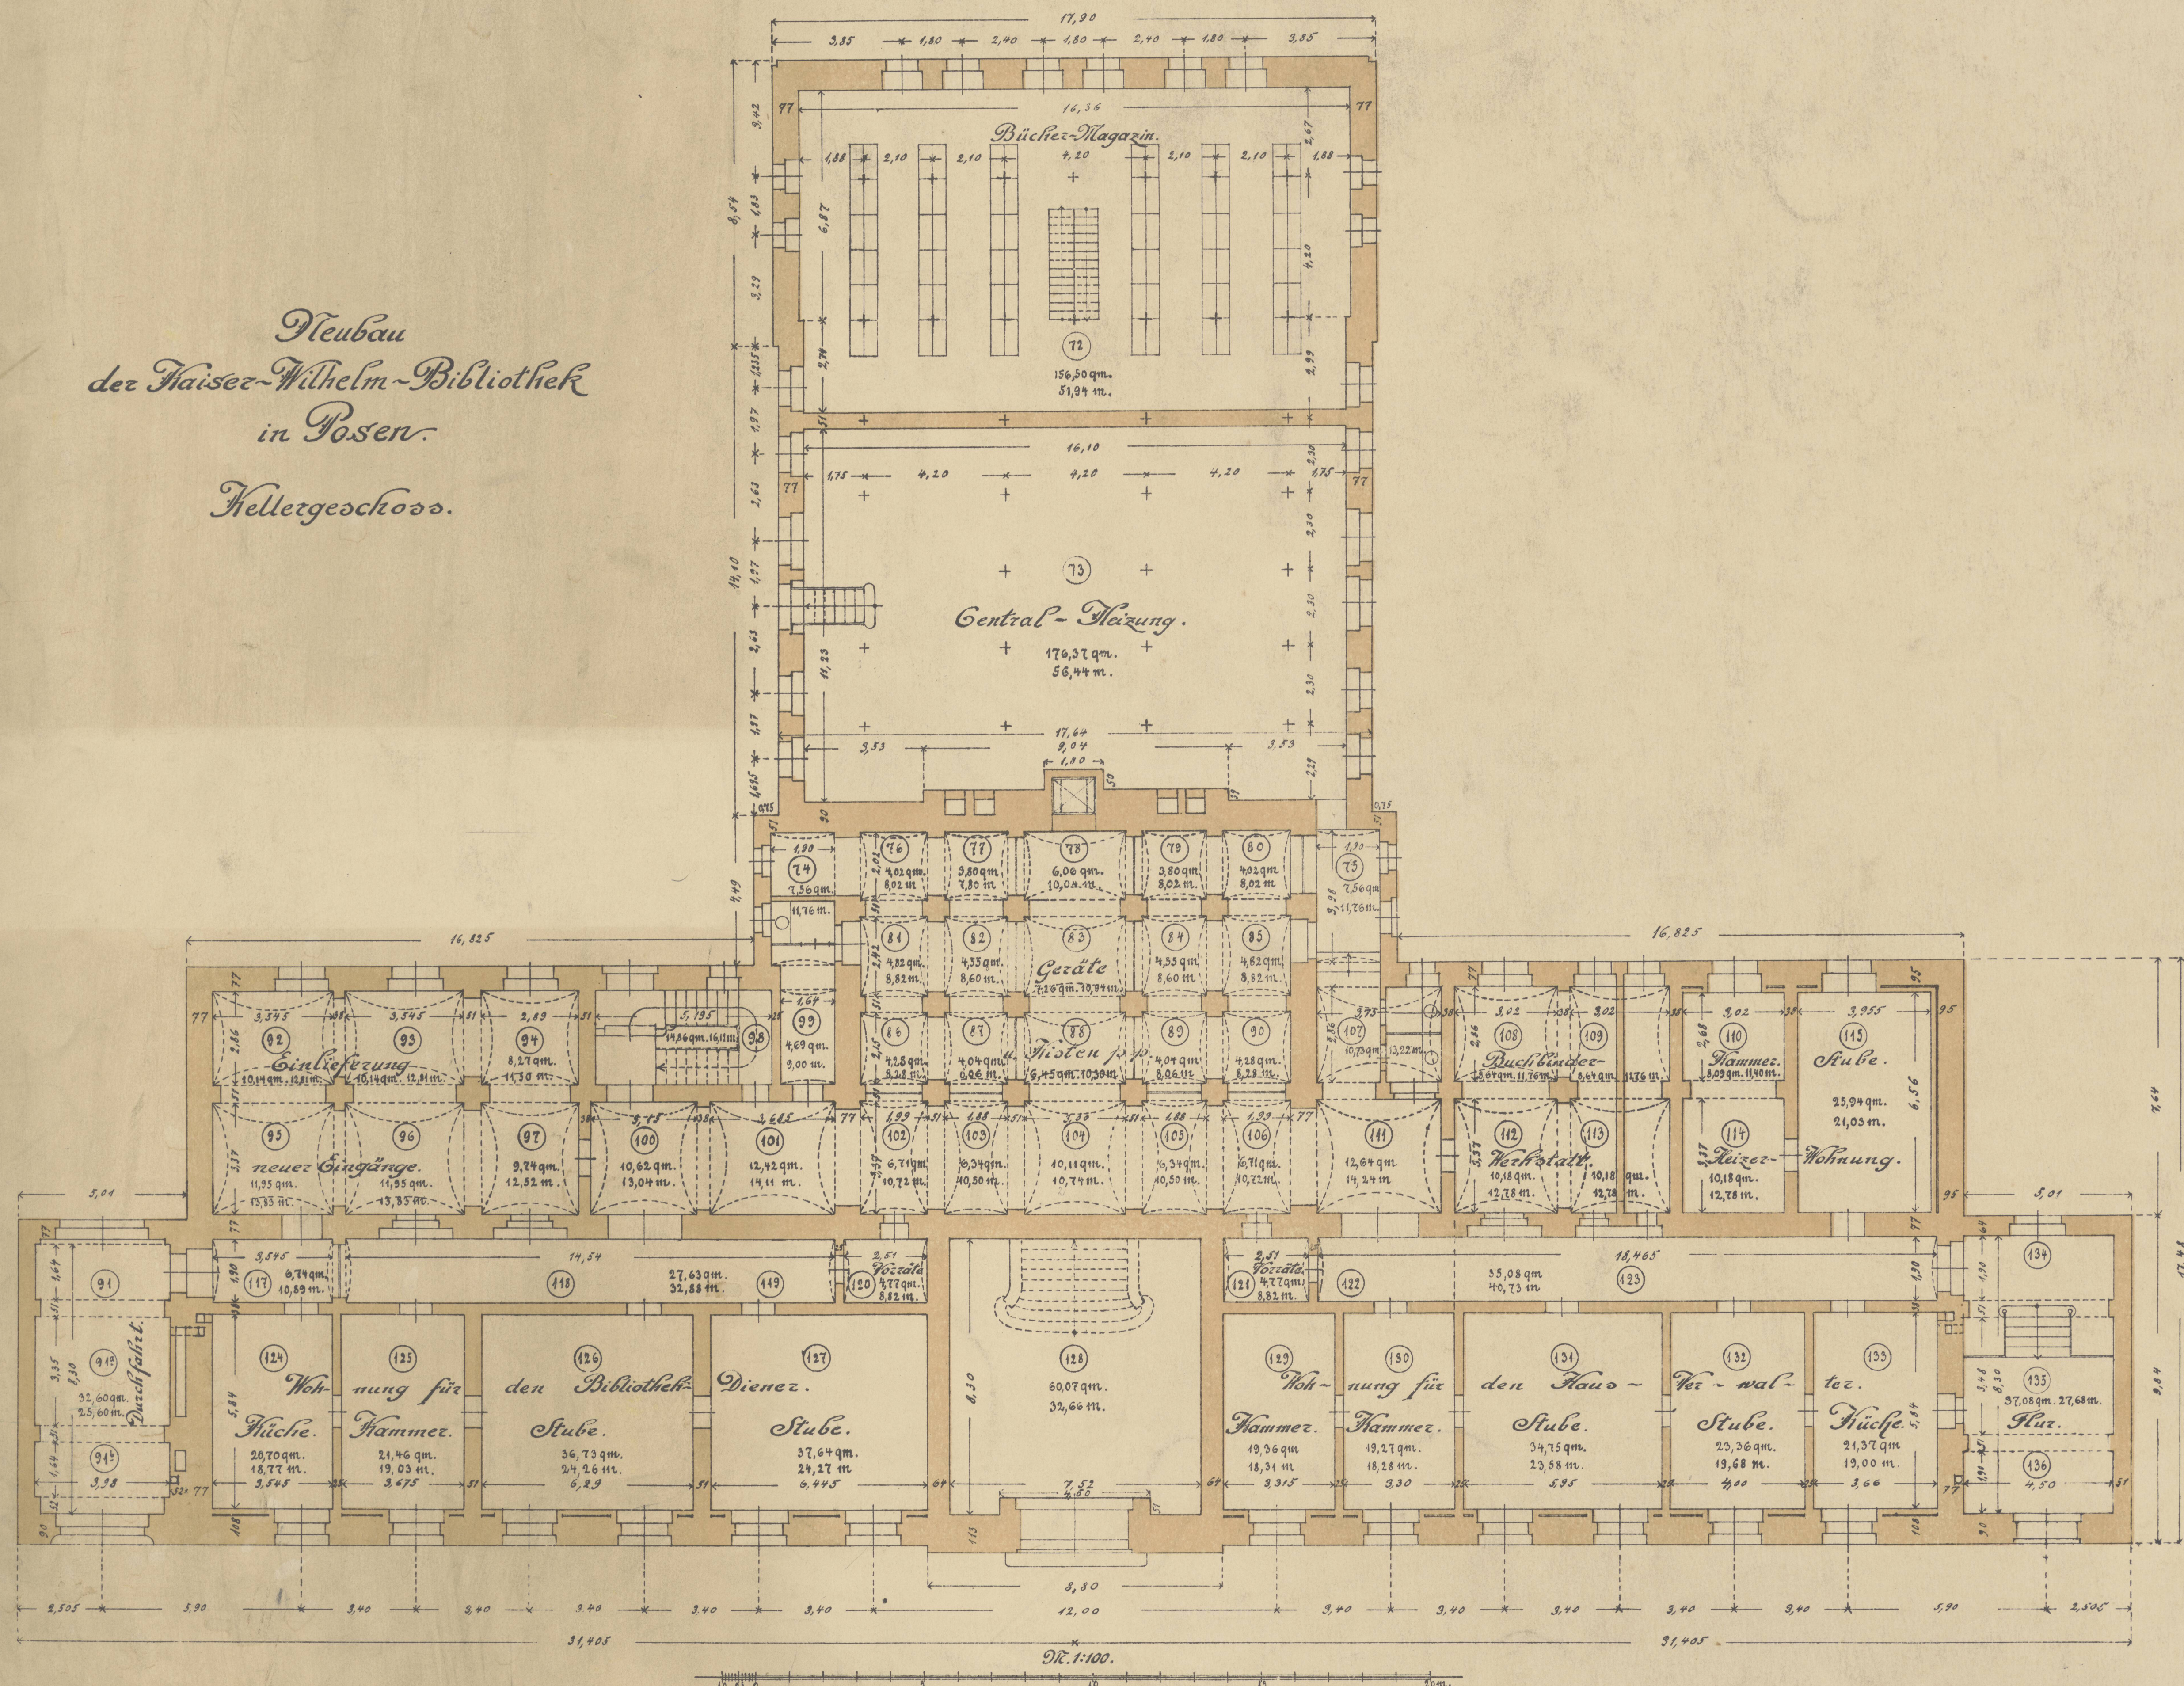





2044 599.10

Neubau
der Kaiser-Wilhelm-Bibliothek.
in Posen.

I. Stockwerk.

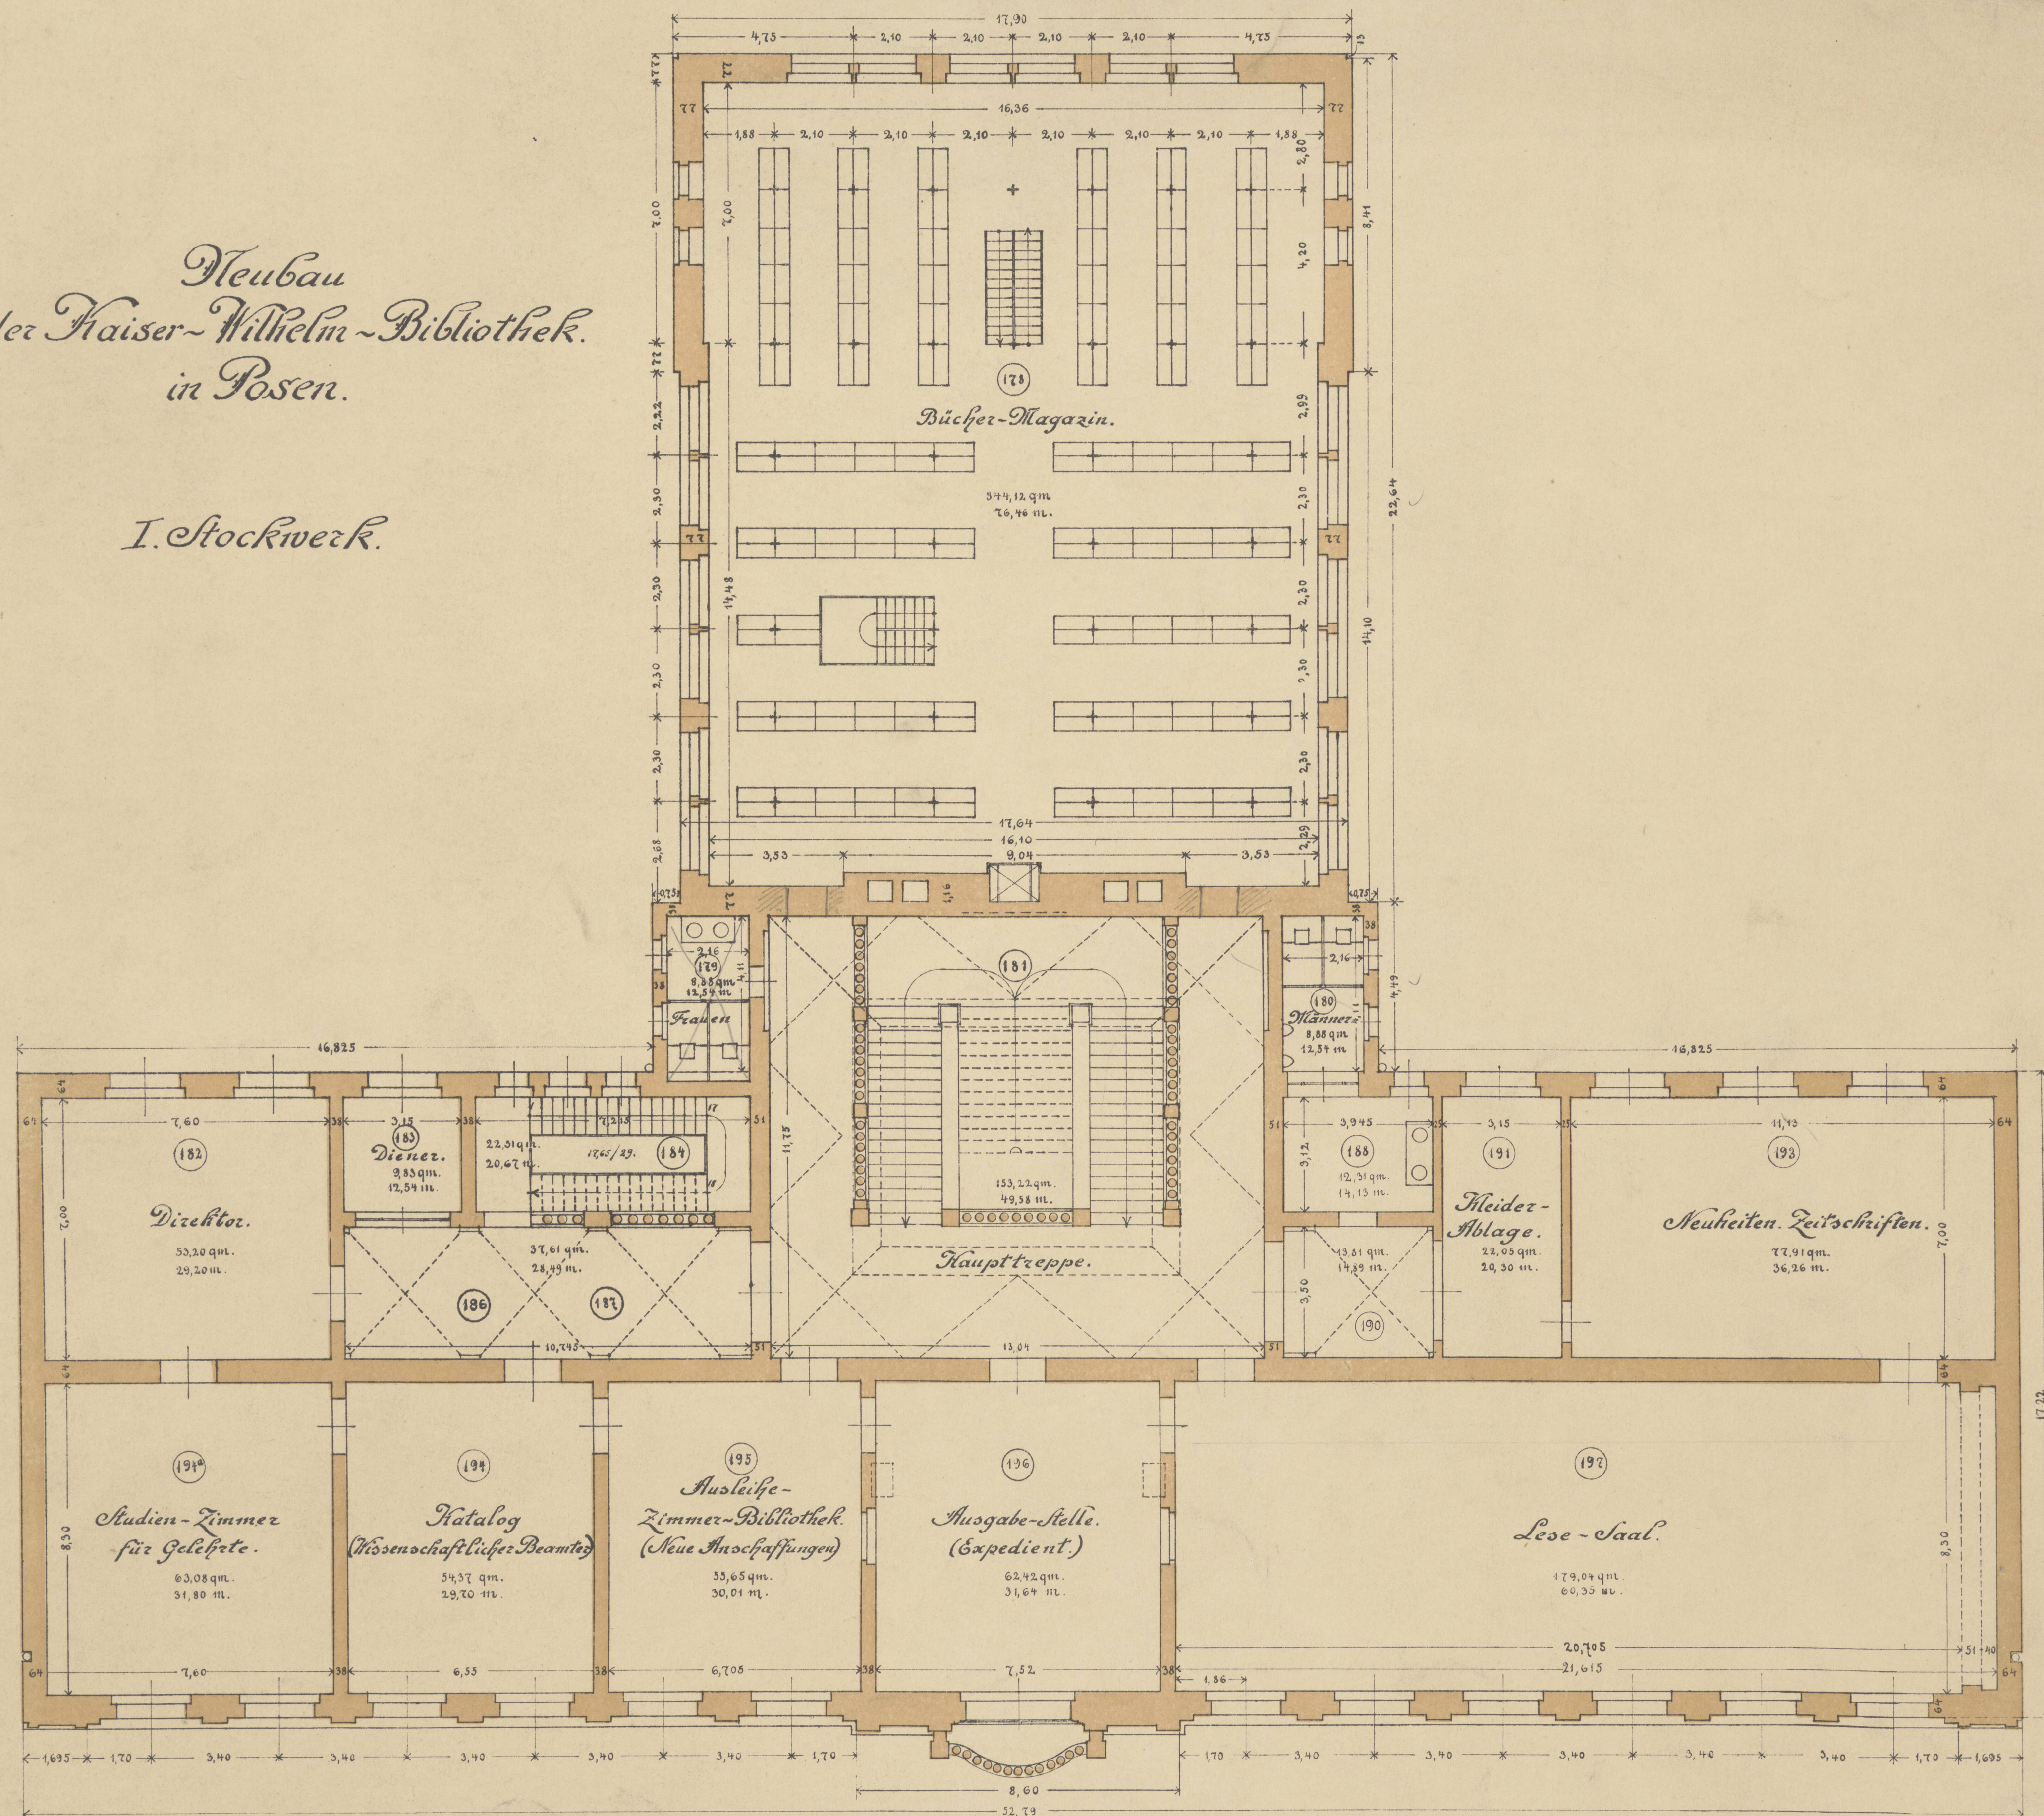

M. 1:100.

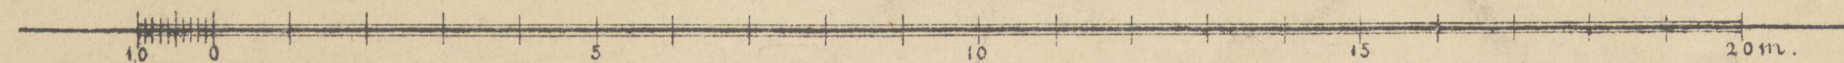



2042
sm.10